


Альбом схемы размещения рекламных конструкций или вносимых в нее изменений

Утверждена
Постановлением Главы
городского округа
муниципальное образование
городской округ город Ровеньки
Луганской Народной Республики
от 07. 07. 2025г. № 434-п/25


Схемы размещения рекламных конструкций на территории муниципального образования городской округ город Ровеньки Луганской Народной Республики

Согласовано
Министерство
цифрового развития, связи
и массовых коммуникаций
Луганской Народной Республики

Сводное заключение № 14 от 20.06.2025г.

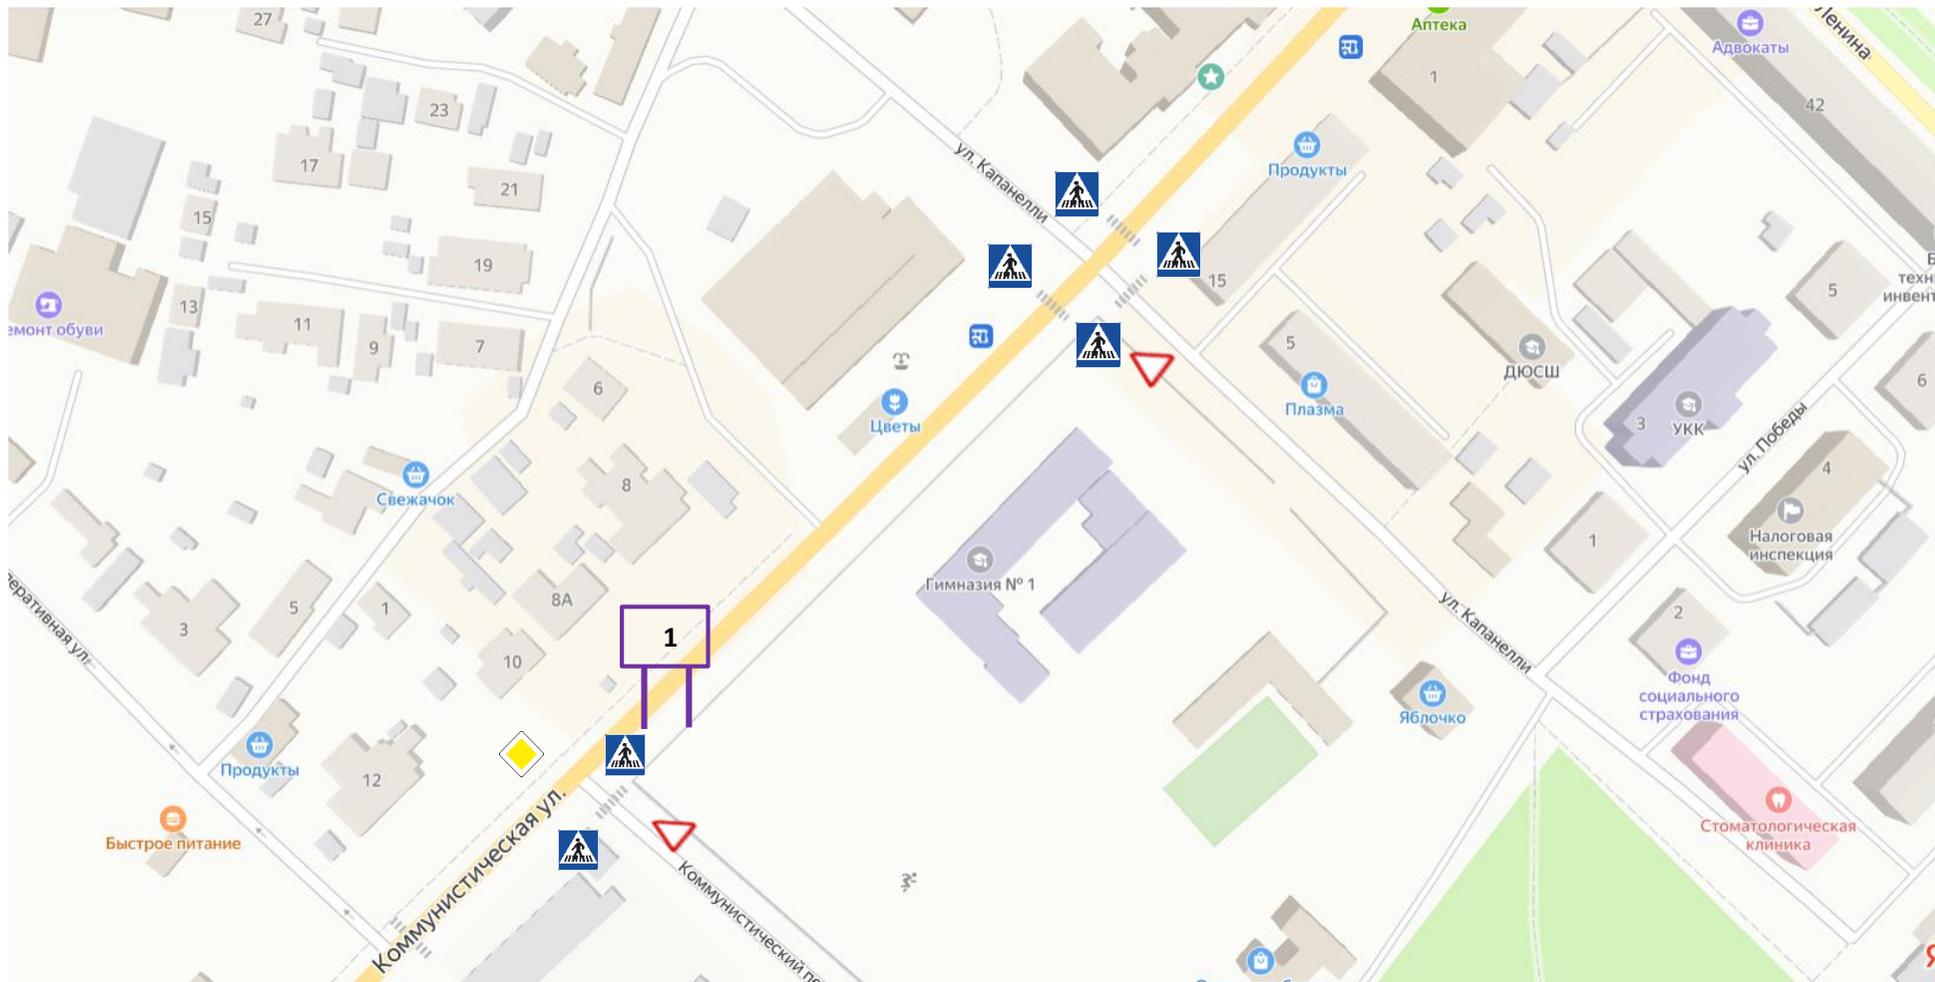

Условные обозначения

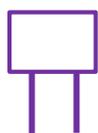

- рекламная конструкция: щитовая конструкция большого формата, тип 1, внешние габариты одной плоскости 3х6 м (18 м²)
рекламная конструкция двухсторонняя, площадь информационного поля 36 м²




- дорожные знаки

1 - сквозная нумерация

<p>Схема размещения рекламных конструкций на территории городского округа город Ровеньки Луганской Народной Республики</p> <p>г. Ровеньки, пересечение ул. Коммунистическая и переулка Коммунистический</p> <p>М 1:2000</p>
--



Условные обозначения

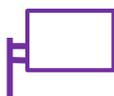 -рекламная конструкция: щитовая конструкция большого формата, тип 2, внешние габариты одной плоскости 3х6 м (18 м²)
рекламная конструкция двухсторонняя, площадь информационного поля 36 м²


 - дорожные знаки

2 - сквозная нумерация


Схема размещения рекламных конструкций на территории городского округа город Ровеньки Луганской Народной Республики

г. Ровеньки, пересечение улицы Дзержинского и переулка Дзержинского

М 1:2000

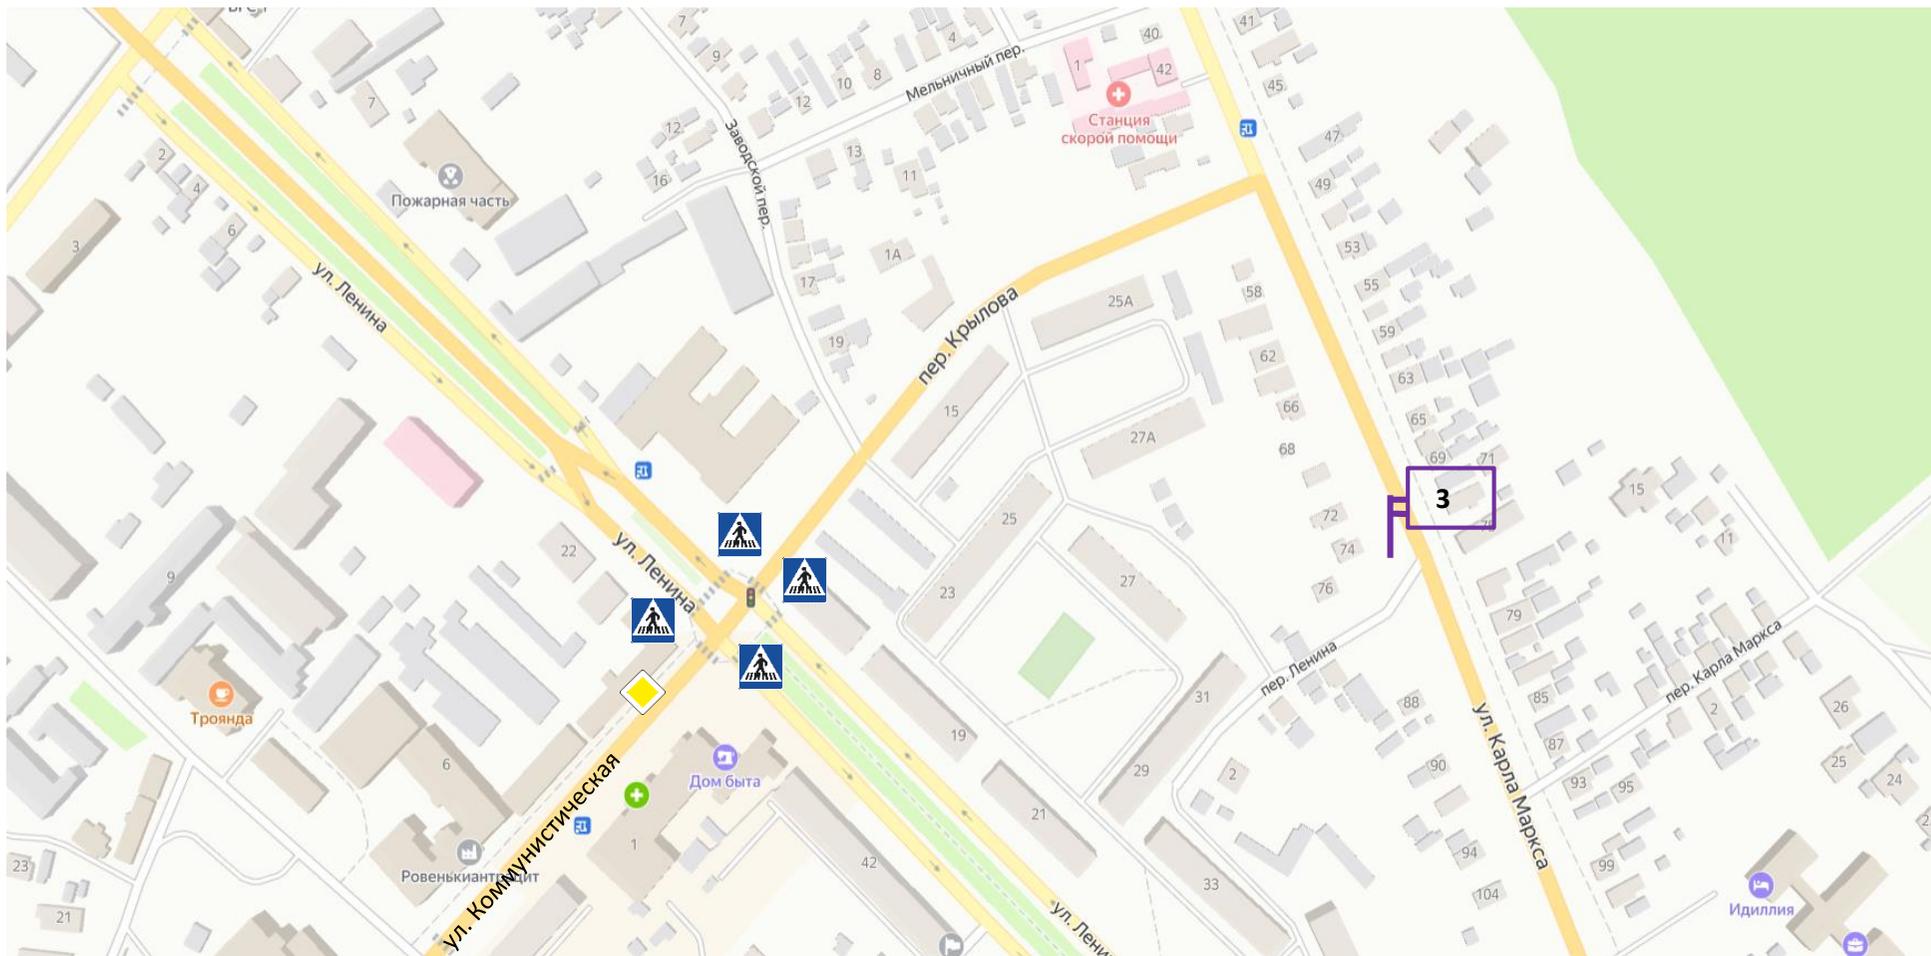


Условные обозначения

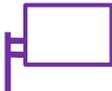 - рекламная конструкция: щитовая конструкция большого формата, тип 2, внешние габариты одной плоскости 3x6 м (18 м²)
рекламная конструкция двухсторонняя, площадь информационного поля 36 м²

  - дорожные знаки

3 - сквозная нумерация

<p align="center">Схема размещения рекламных конструкций на территории городского округа город Ровеньки Луганской Народной Республики</p> <p align="center">г. Ровеньки, пересечение улицы Карла Маркса и переулок Ленина</p> <p align="center">М 1:2000</p>

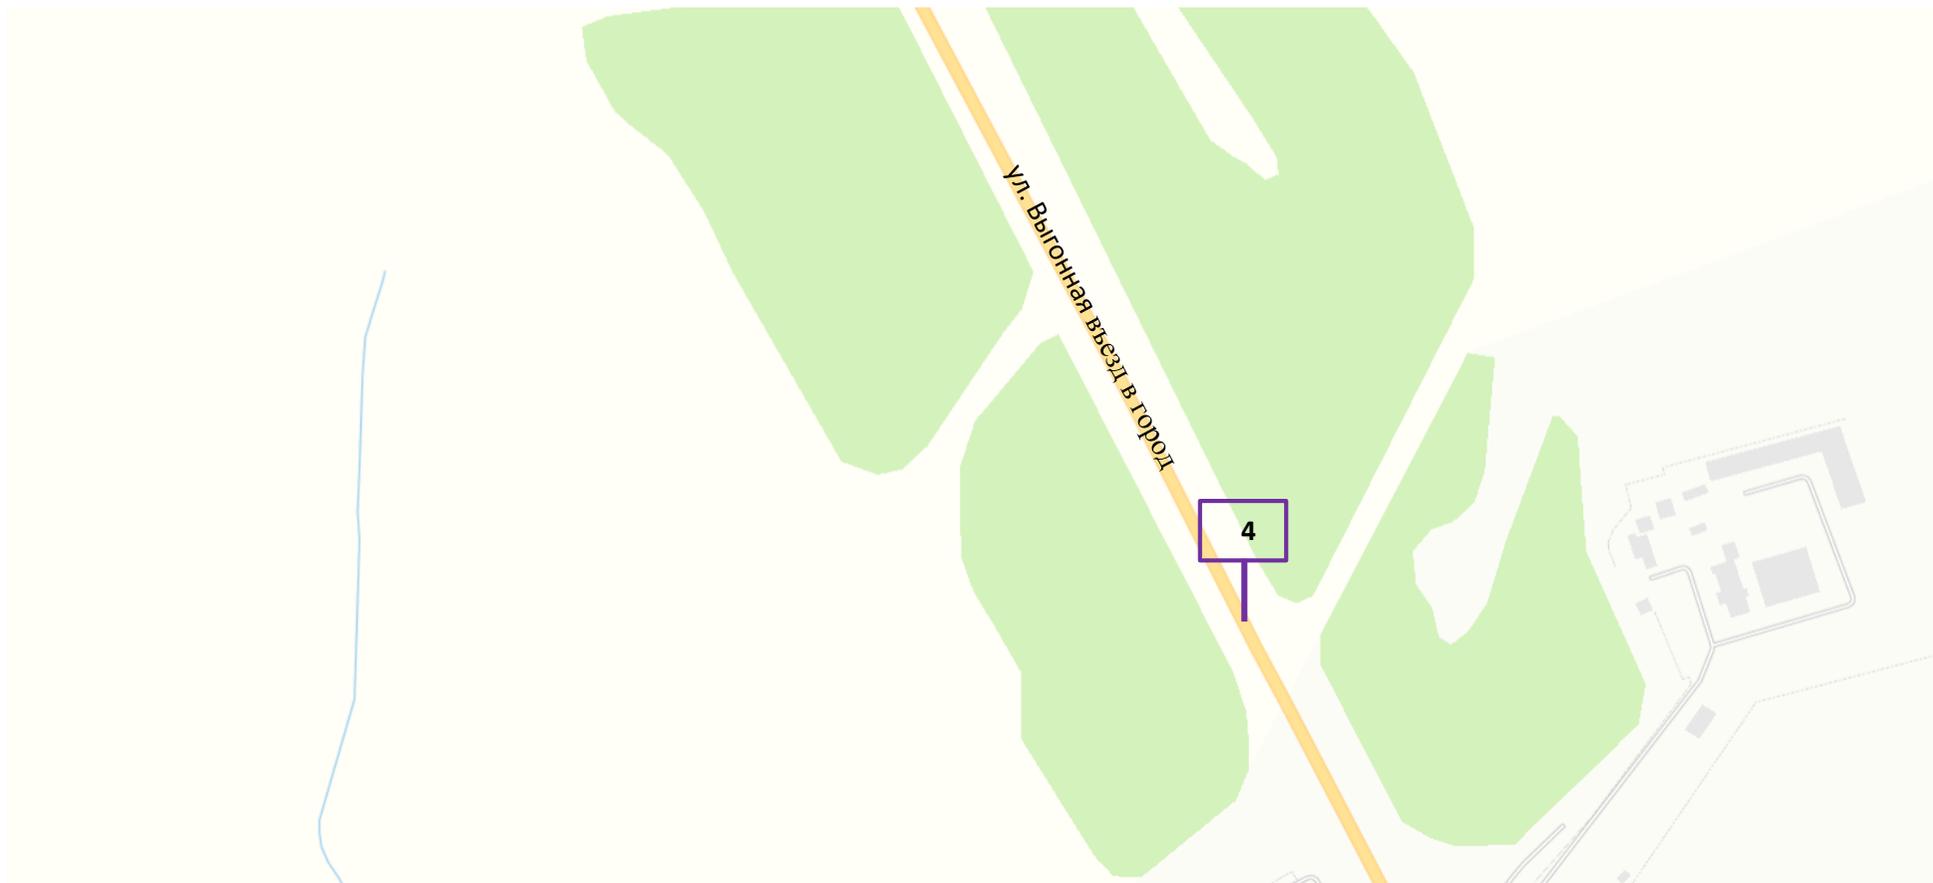


Условные обозначения

 - рекламная конструкция: щитовая конструкция большого формата, тип 1, внешние габариты одной плоскости 3х6 м (18 м²)
рекламная конструкция двухсторонняя, площадь информационного поля 36 м²

4 - сквозная нумерация

Схема размещения рекламных конструкций на территории городского округа город Ровеньки Луганской Народной Республики
г. Ровеньки, ул. Выгонная (въезд в город)
М 1:3000

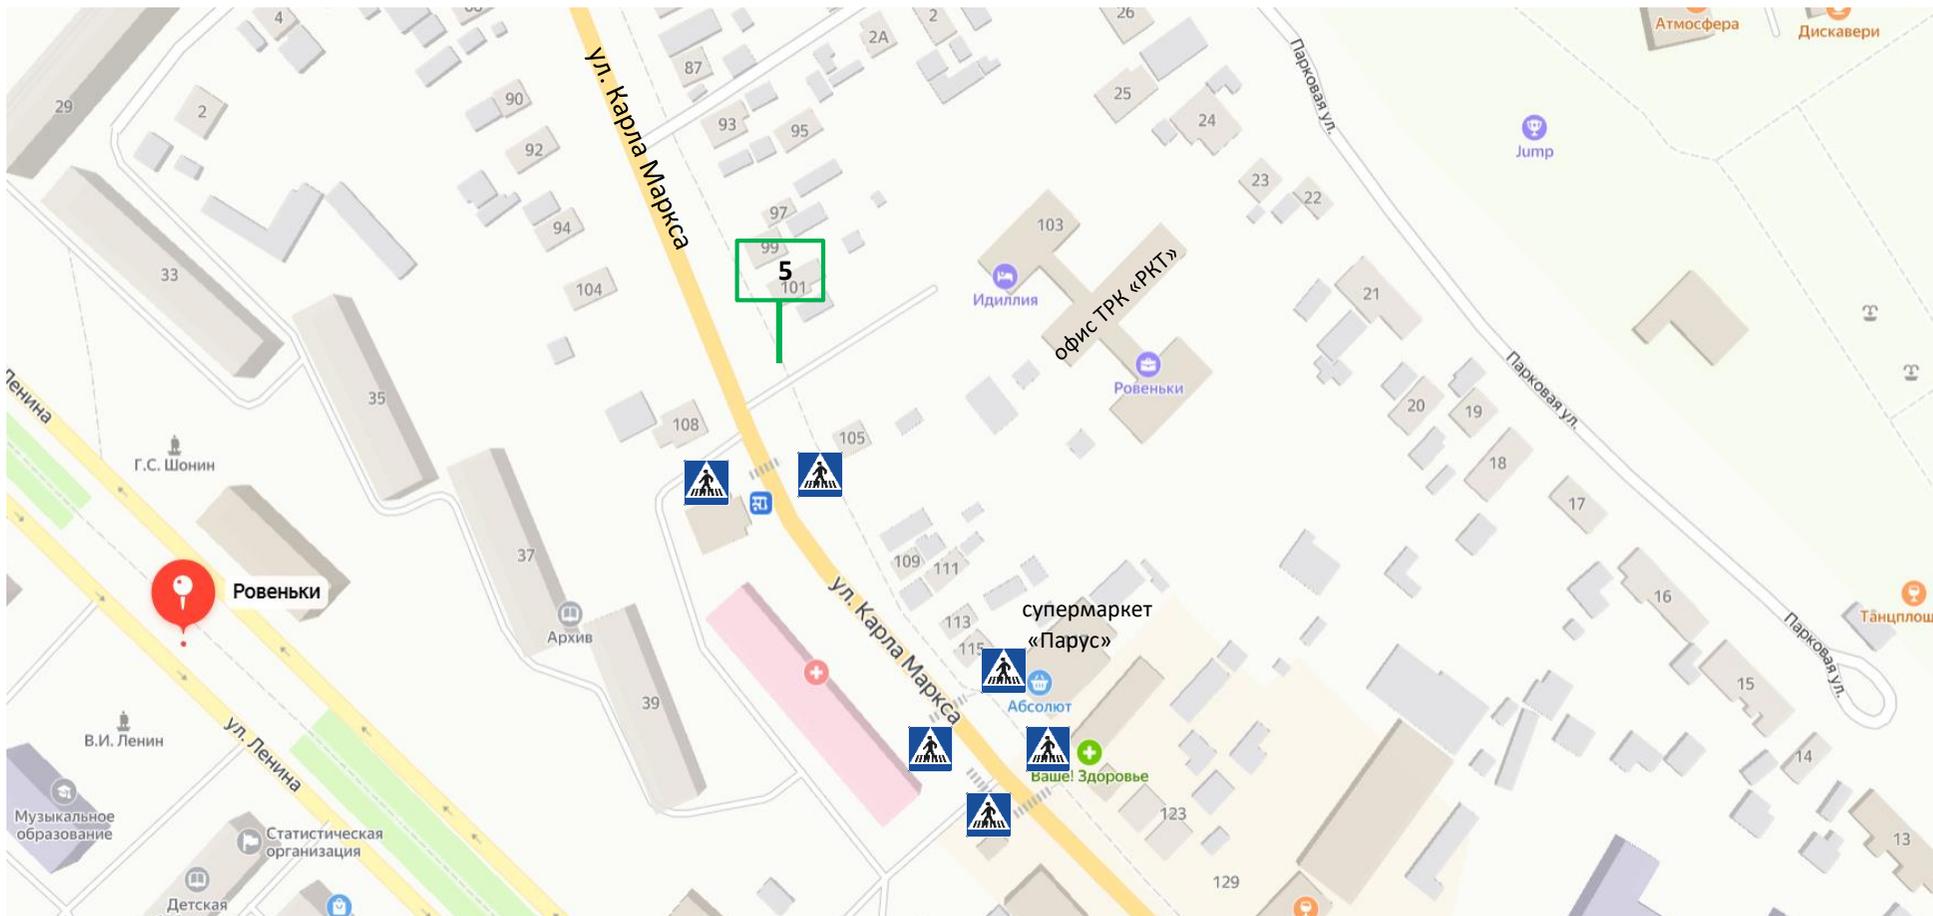


Условные обозначения

 - рекламная конструкция: щитовая конструкция большого формата, тип 2, внешние габариты одной плоскости 3x6 м (18 м²)
рекламная конструкция односторонняя, площадь информационного поля 18 м²


 - дорожный знак

5 - сквозная нумерация

<p align="center">Схема размещения рекламных конструкций на территории городского округа город Ровеньки Луганской Народной Республики</p> <p align="center">г. Ровеньки, ул. Карла Маркса, 103</p> <p align="center">М 1:2000</p>
--

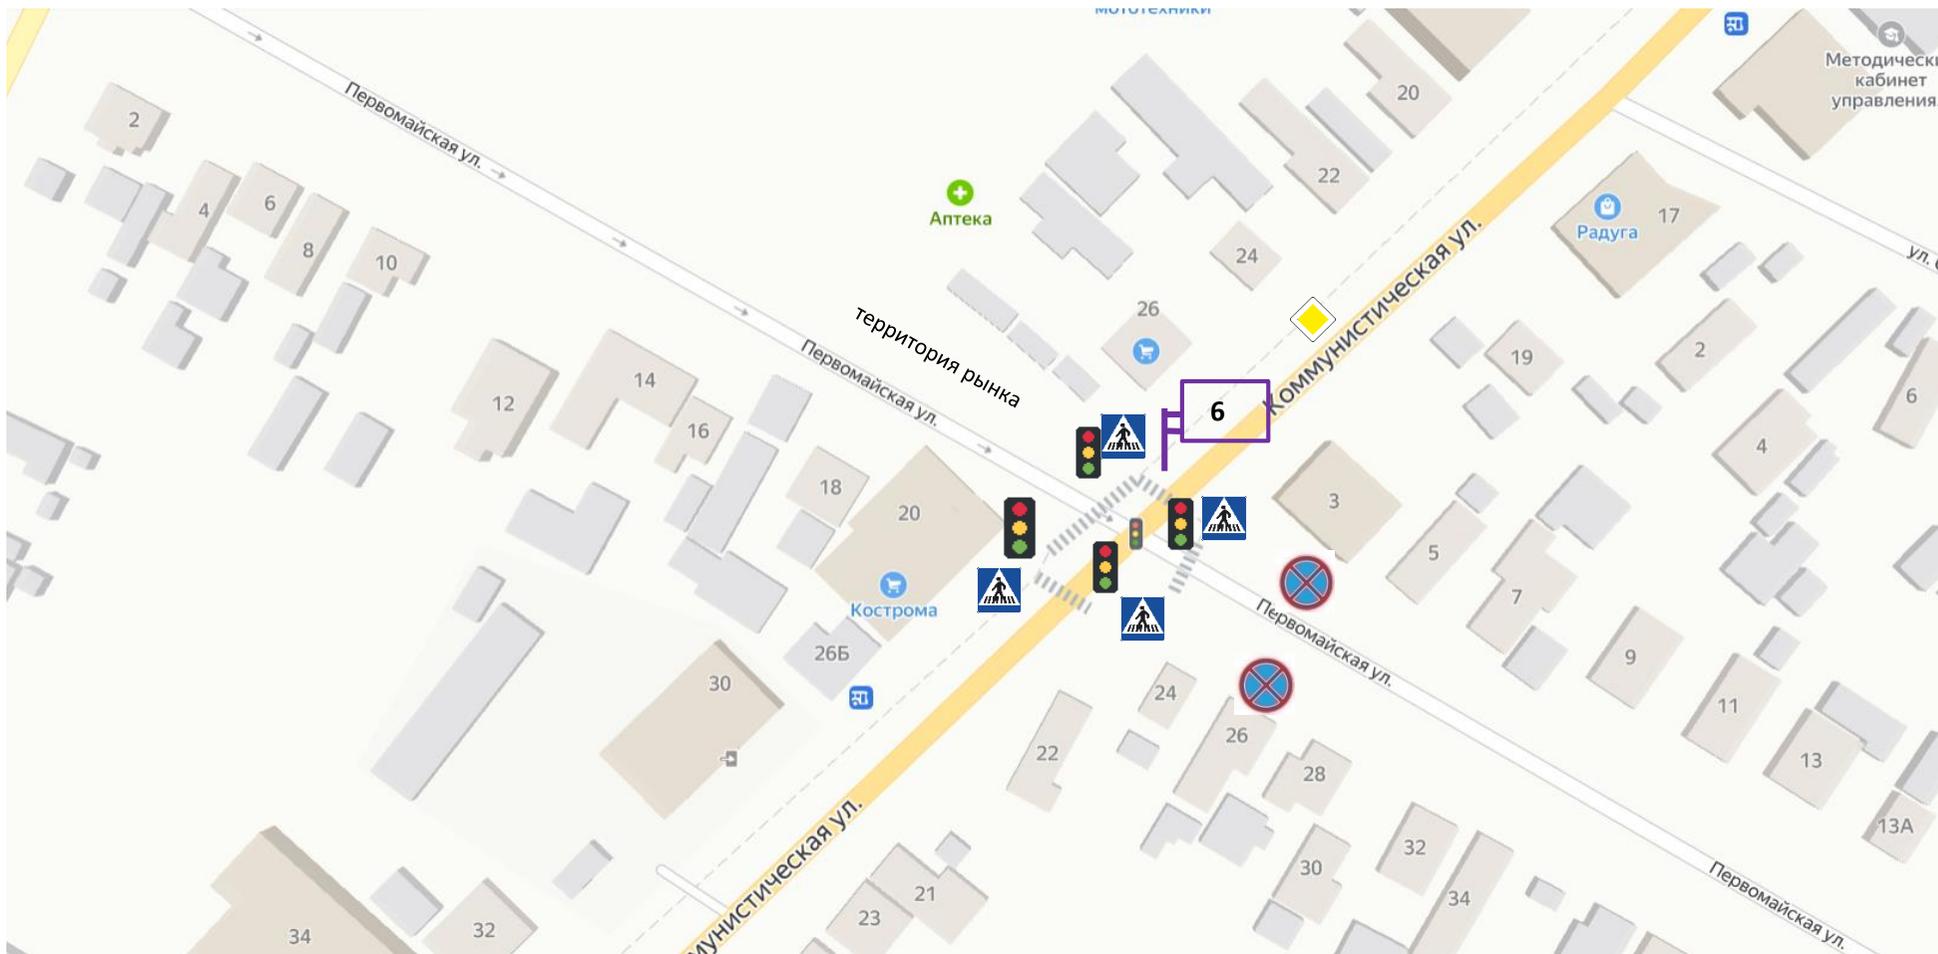


Условные обозначения

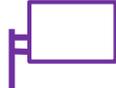 -рекламная конструкция: щитовая конструкция большого формата, тип 2, внешние габариты одной плоскости 3х6 м (18 м²)
рекламная конструкция двухсторонняя, площадь информационного поля 36 м²


   - дорожные знаки

6 - сквозная нумерация

<p>Схема размещения рекламных конструкций на территории городского округа город Ровеньки Луганской Народной Республики г. Ровеньки, ул. Коммунистическая, район рынка М 1:1000</p>

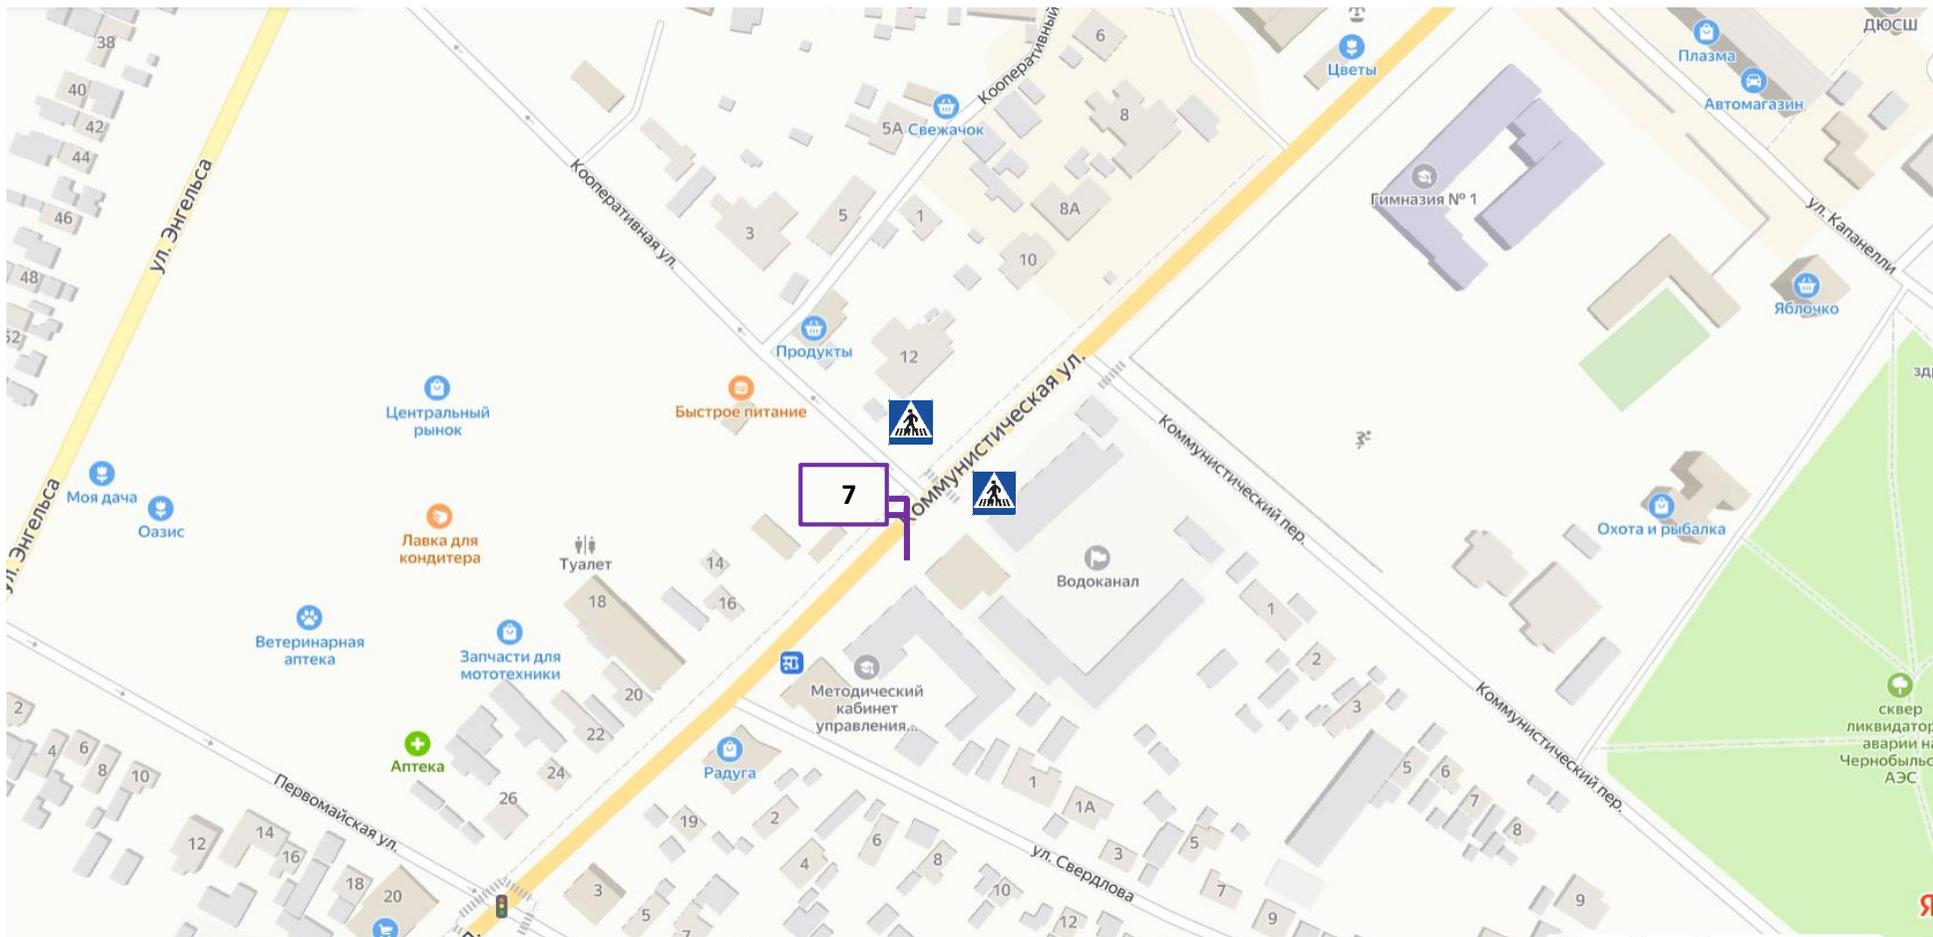


Условные обозначения

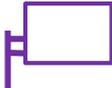 - рекламная конструкция: щитовая конструкция большого формата, тип 2, внешние габариты одной плоскости 3х6 м (18 м²)
рекламная конструкция двухсторонняя, площадь информационного поля 36 м²

 - дорожные знаки

7 - сквозная нумерация

<p>Схема размещения рекламных конструкций на территории городского округа город Ровеньки Луганской Народной Республики</p> <p>г. Ровеньки, ул. Коммунистическая, район водоканала</p> <p>М 1:2000</p>
--

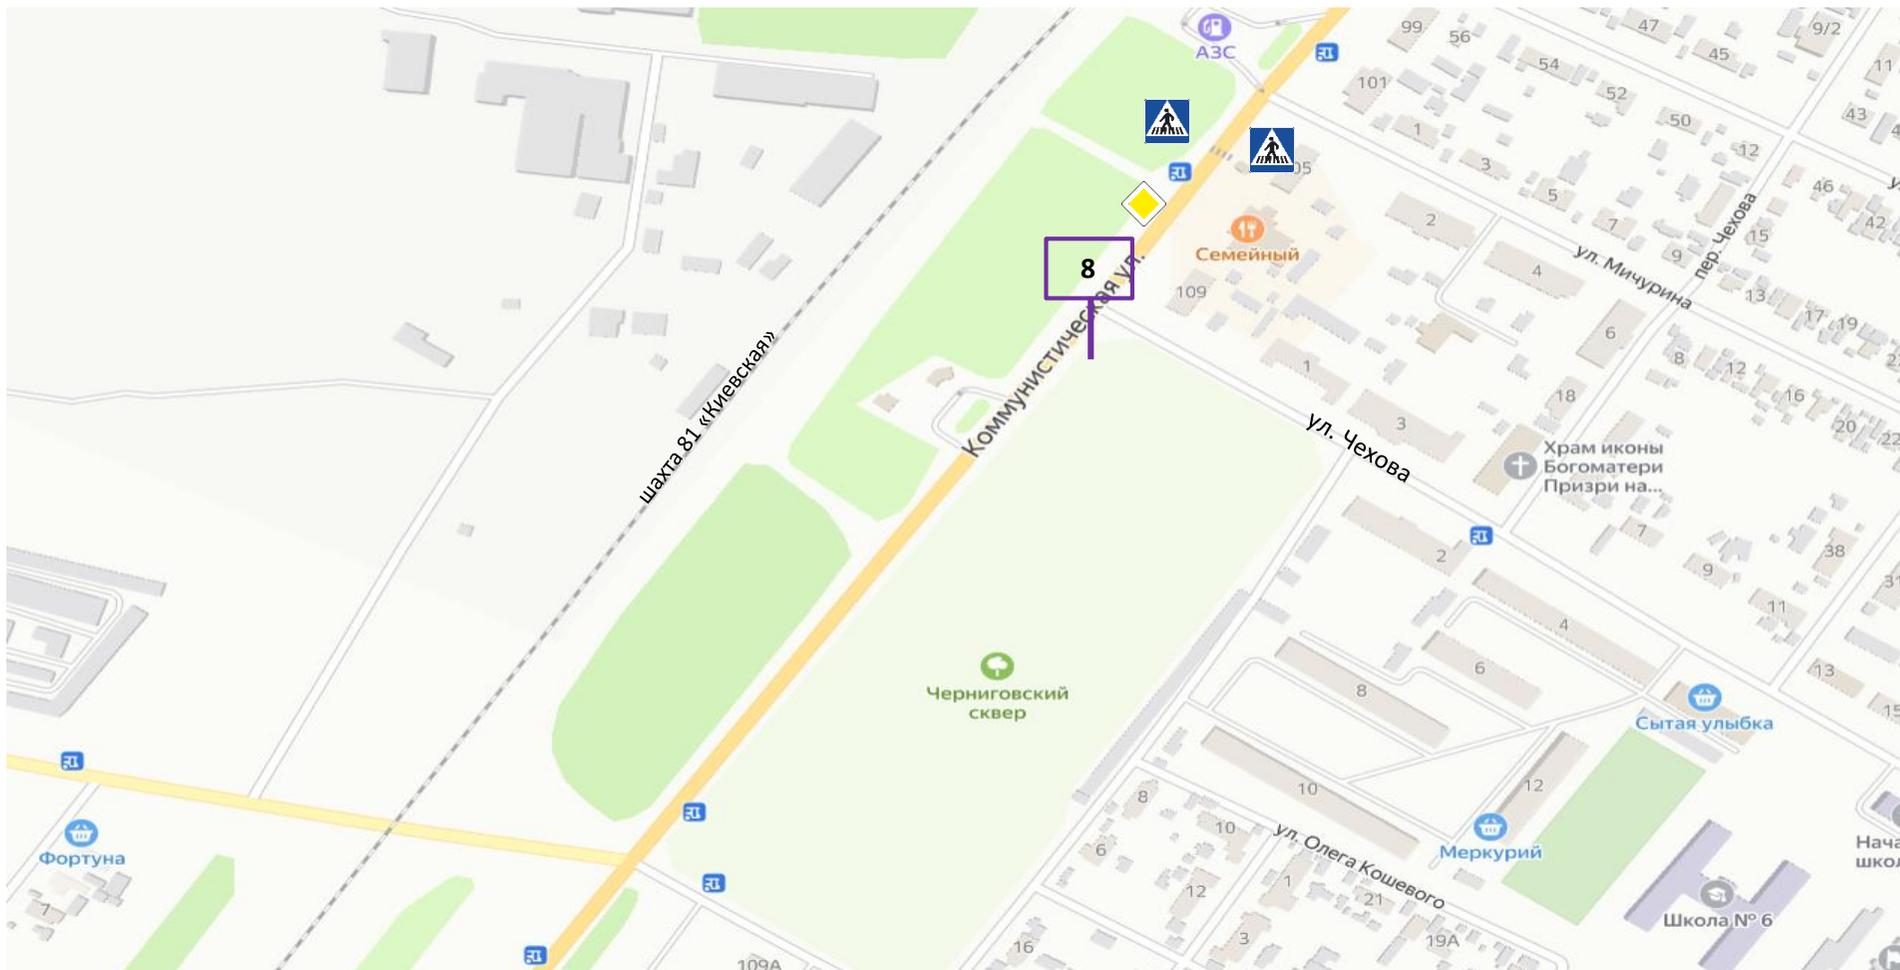

Условные обозначения

 - рекламная конструкция: щитовая конструкция большого формата, тип 4, внешние габариты одной плоскости 3x6 м (18 м²)
рекламная конструкция двухсторонняя, площадь информационного поля 36 м²


 - дорожные знаки

8 - сквозная нумерация

Схема размещения рекламных конструкций на территории городского округа город Ровеньки Луганской Народной Республики

г. Ровеньки, ул. Коммунистическая (район перекрестка с улицей Чехова)

М 1:2000

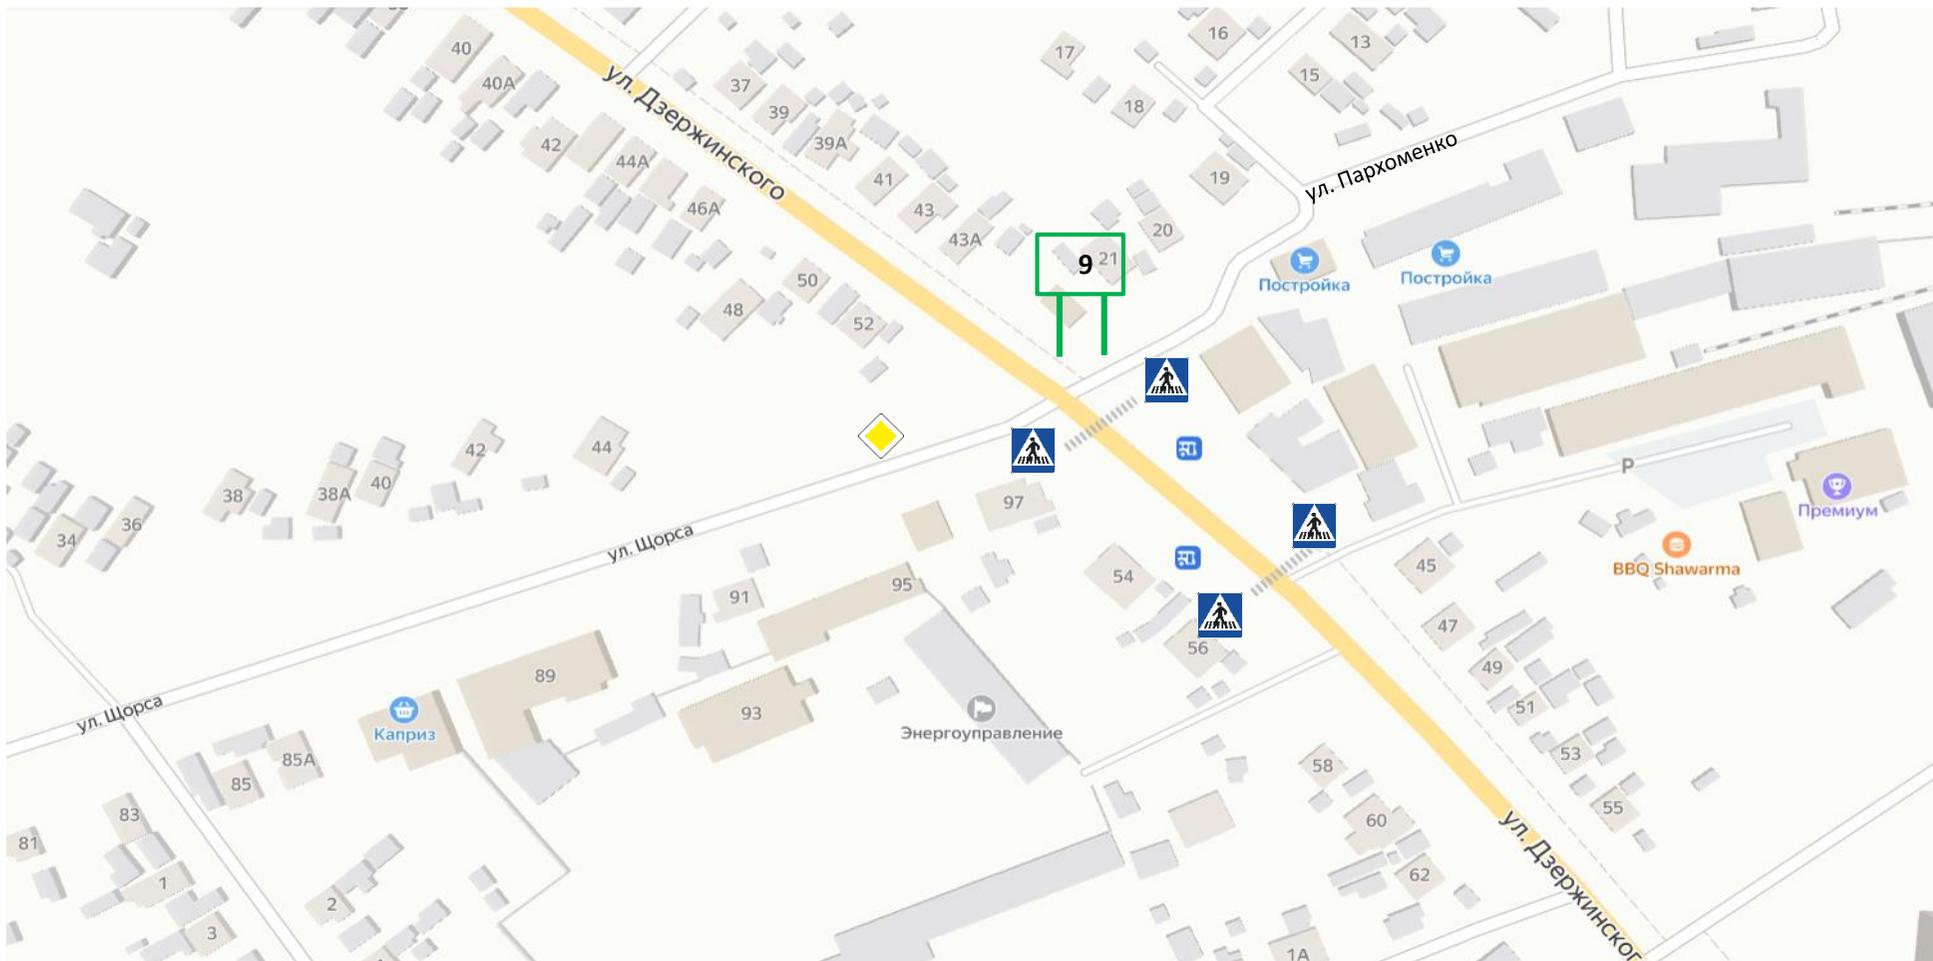


Условные обозначения

 - рекламная конструкция: щитовая конструкция большого формата, тип 1, внешние габарит одной плоскости 3x6 м (18 м²)
 рекламная конструкция односторонняя, площадь информационного поля 18 м²

 - дорожный знак

9 - сквозная нумерация

<p>Схема размещения рекламных конструкций на территории городского округа город Ровеньки Луганской Народной Республики</p>
<p>г. Ровеньки, улица Дзержинского (район перекрестка с улицей Щорса)</p>
<p>М 1:2000</p>

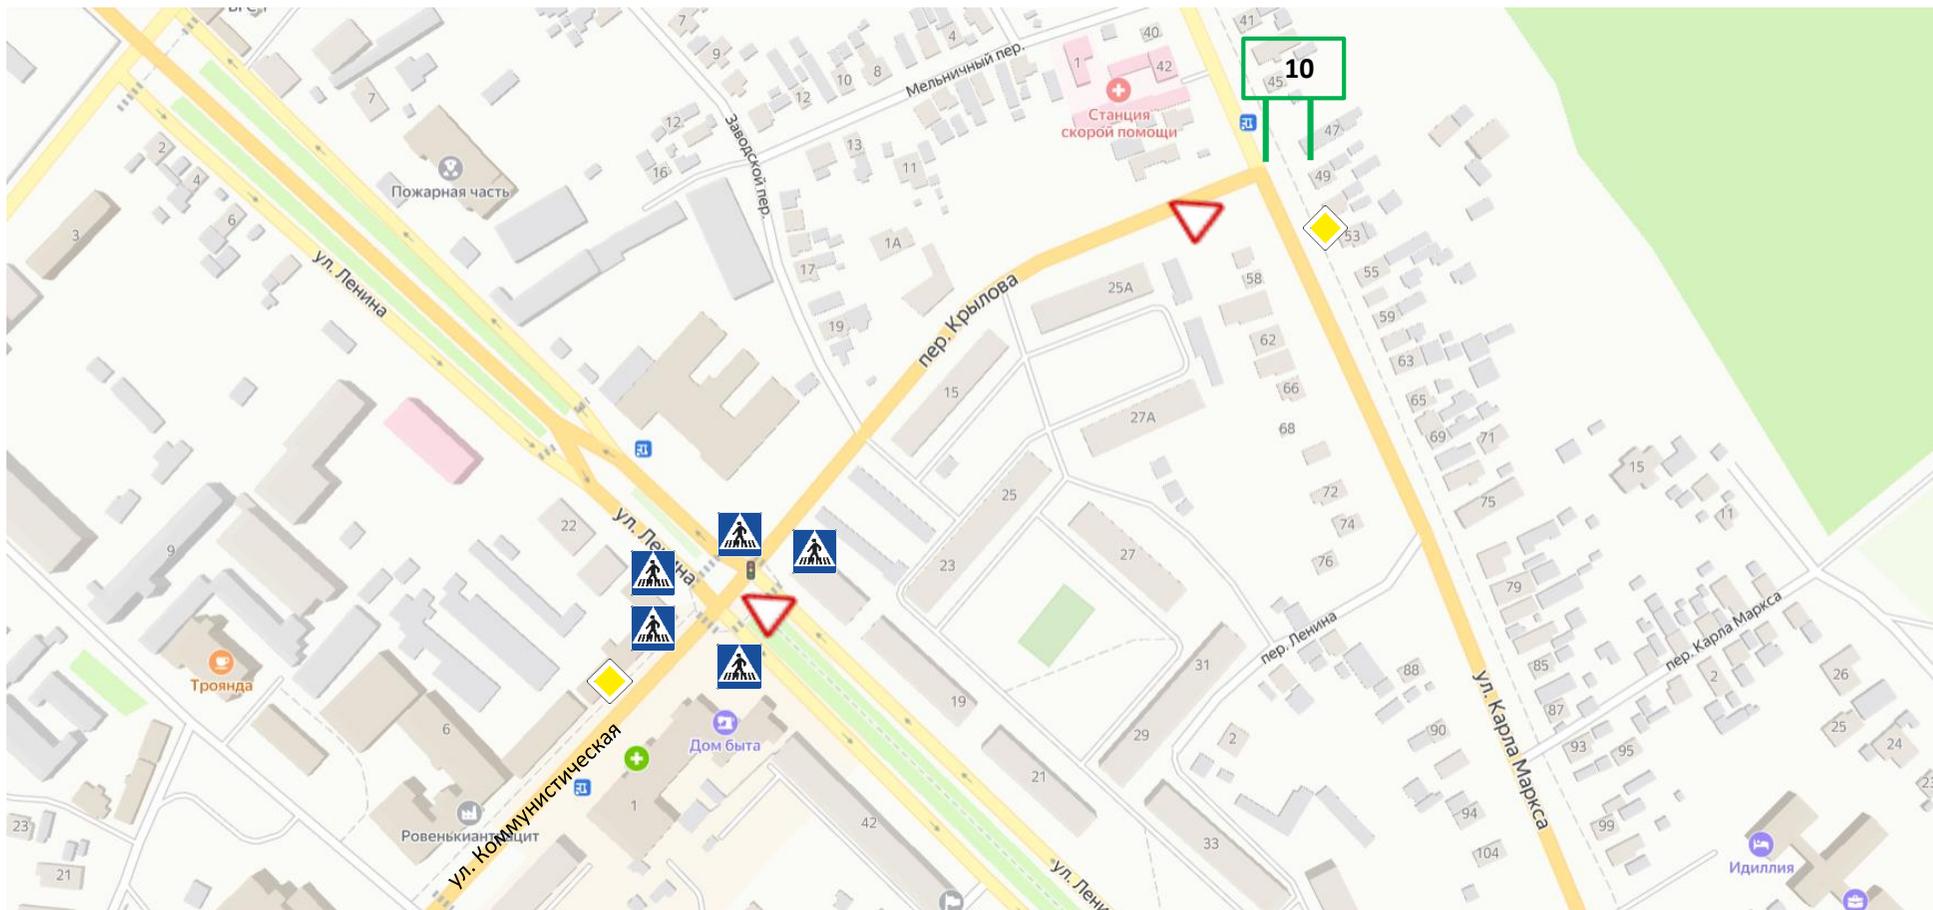

Условные обозначения

 - рекламная конструкция: щитовая конструкция большого формата, тип 1, внешние габариты одной плоскости 3x6 м (18 м²)
 рекламная конструкция односторонняя, площадь информационного поля 18 м²


   - дорожный знак

10 - сквозная нумерация

<p>Схема размещения рекламных конструкций на территории городского округа город Ровеньки Луганской Народной Республики</p>
<p>г. Ровеньки, улица Карла Маркса поворот с переулка Крылова по ходу движения</p>
<p>М 1:2000</p>




Условные обозначения

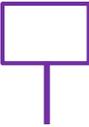-  - рекламная конструкция: щитовая конструкция большого формата, тип 4, внешние габариты одной плоскости 3х6 м (18 м²)
-   - дорожные знаки

11 - сквозная нумерация

<p>Схема размещения рекламных конструкций на территории городского округа город Ровеньки Луганской Народной Республики</p> <p>г. Ровеньки, улица Карла Маркса (район магазина "ОАЗИС")</p> <p>по ходу движения</p> <p>М 1:2000</p>
--

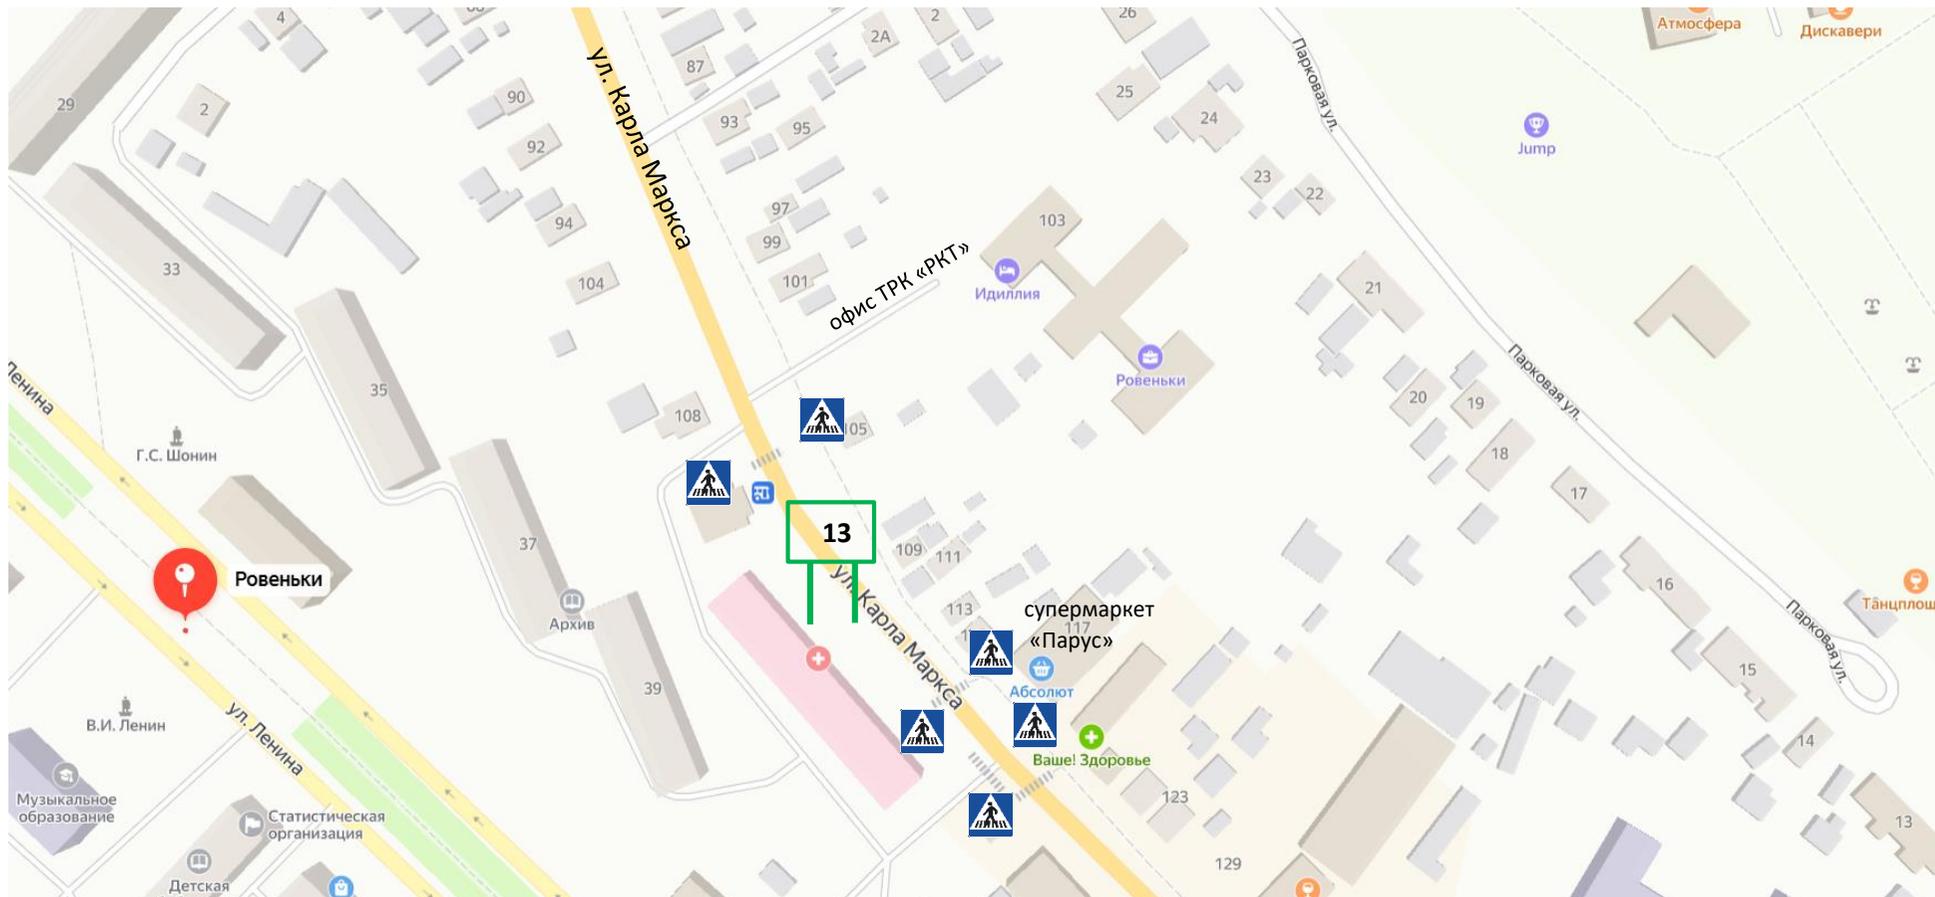


Условные обозначения

 - рекламная конструкция: щитовая конструкция большого формата, тип 1, внешние габариты одной плоскости 3х6 м (18 м²)
 рекламная конструкция односторонняя, площадь информационного поля 18 м²

 - дорожный знак

13 - сквозная нумерация

<p>Схема размещения рекламных конструкций на территории городского округа город Ровеньки Луганской Народной Республики</p>
<p>г. Ровеньки, улица Карла Маркса, (район поликлиники)</p>
<p>М 1:2000</p>

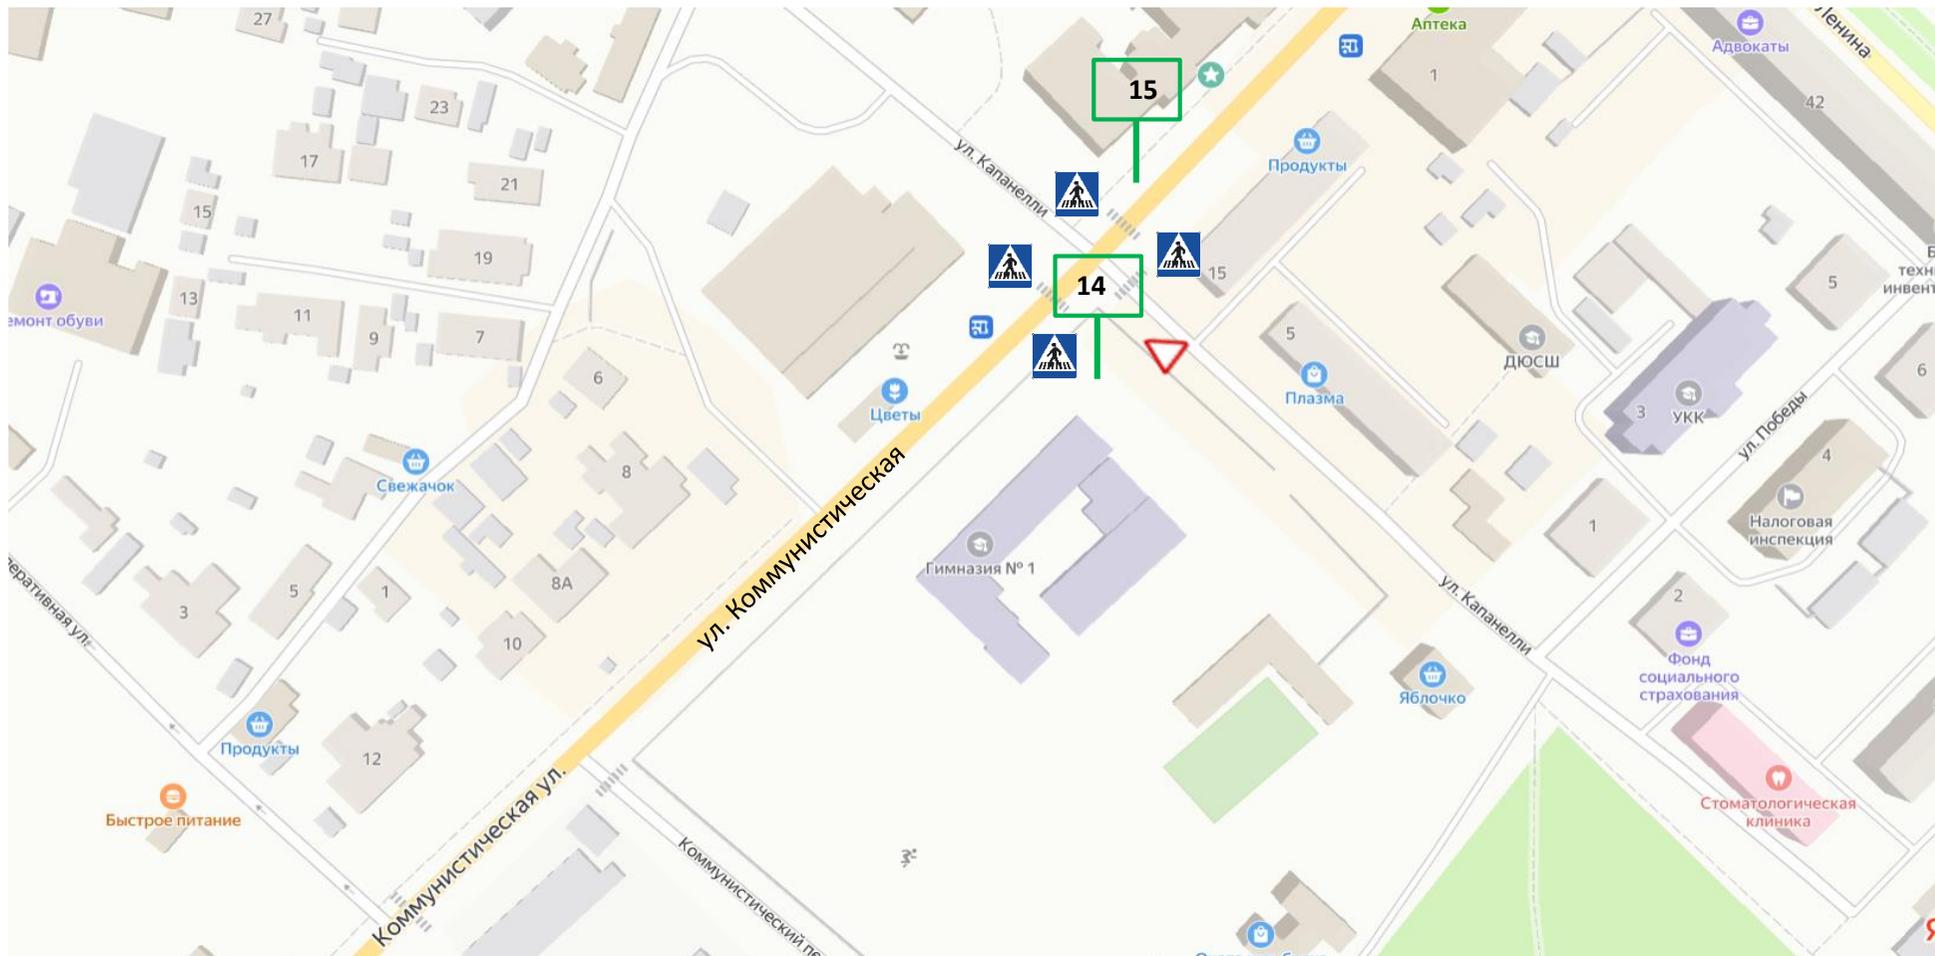


Условные обозначения

-  - рекламная конструкция: щитовая конструкция большого формата, тип 1, внешние габариты одной плоскости 3x6 м (18 м²)
-  - рекламная конструкция односторонняя, площадь информационного поля 18 м²
-   - дорожный знак

14,15 - сквозная нумерация

<p>Схема размещения рекламных конструкций на территории городского округа город Ровеньки Луганской Народной Республики</p>
<p>№ 14 г. Ровеньки, ул. Коммунистическая (район гимназии № 1)</p> <p>№ 15 г. Ровеньки, пересечение улиц Коммунистической и Капанелли</p>
<p>М 1:2000</p>

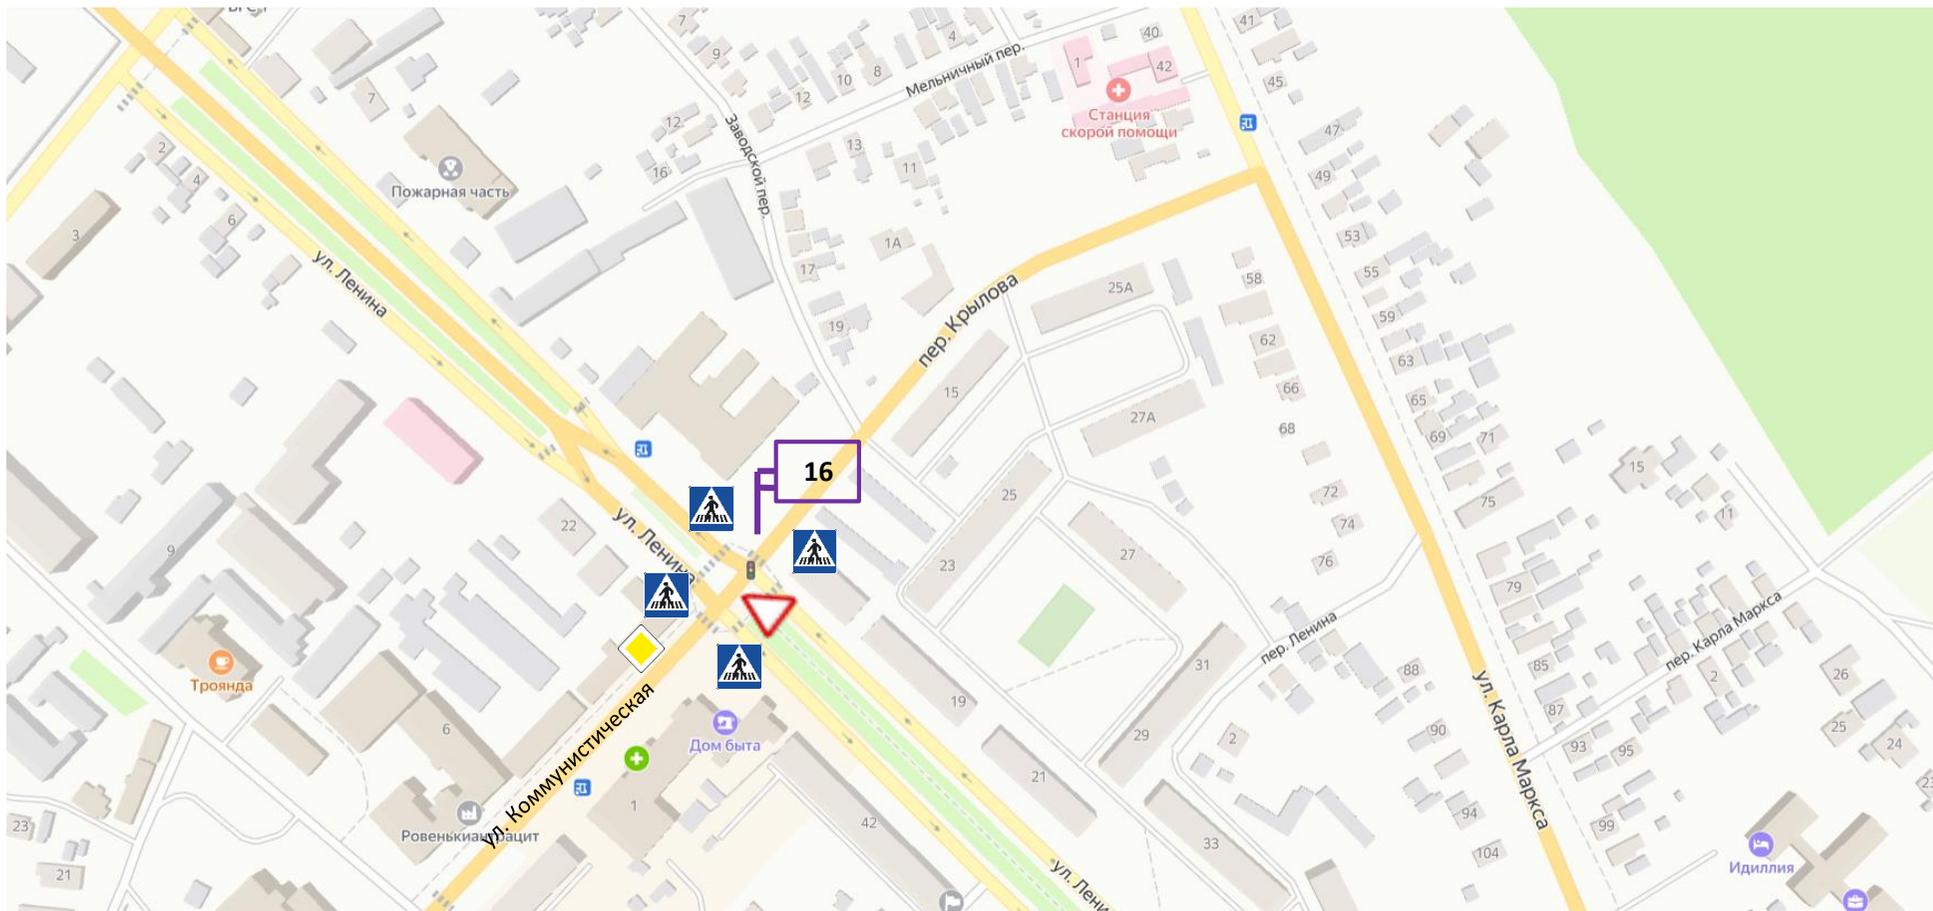


Условные обозначения

 - рекламная конструкция: щитовая конструкция большого формата, тип 2, внешние габариты одной плоскости 3x6 м (18 м²)
 рекламная конструкция двухсторонняя, площадь информационного поля 36 м²


   - дорожные знаки

16 - сквозная нумерация

<p align="center"> Схема размещения рекламных конструкций на территории городского округа город Ровеньки Луганской Народной Республики г. Ровеньки, переулок Крылова М 1:2000 </p>

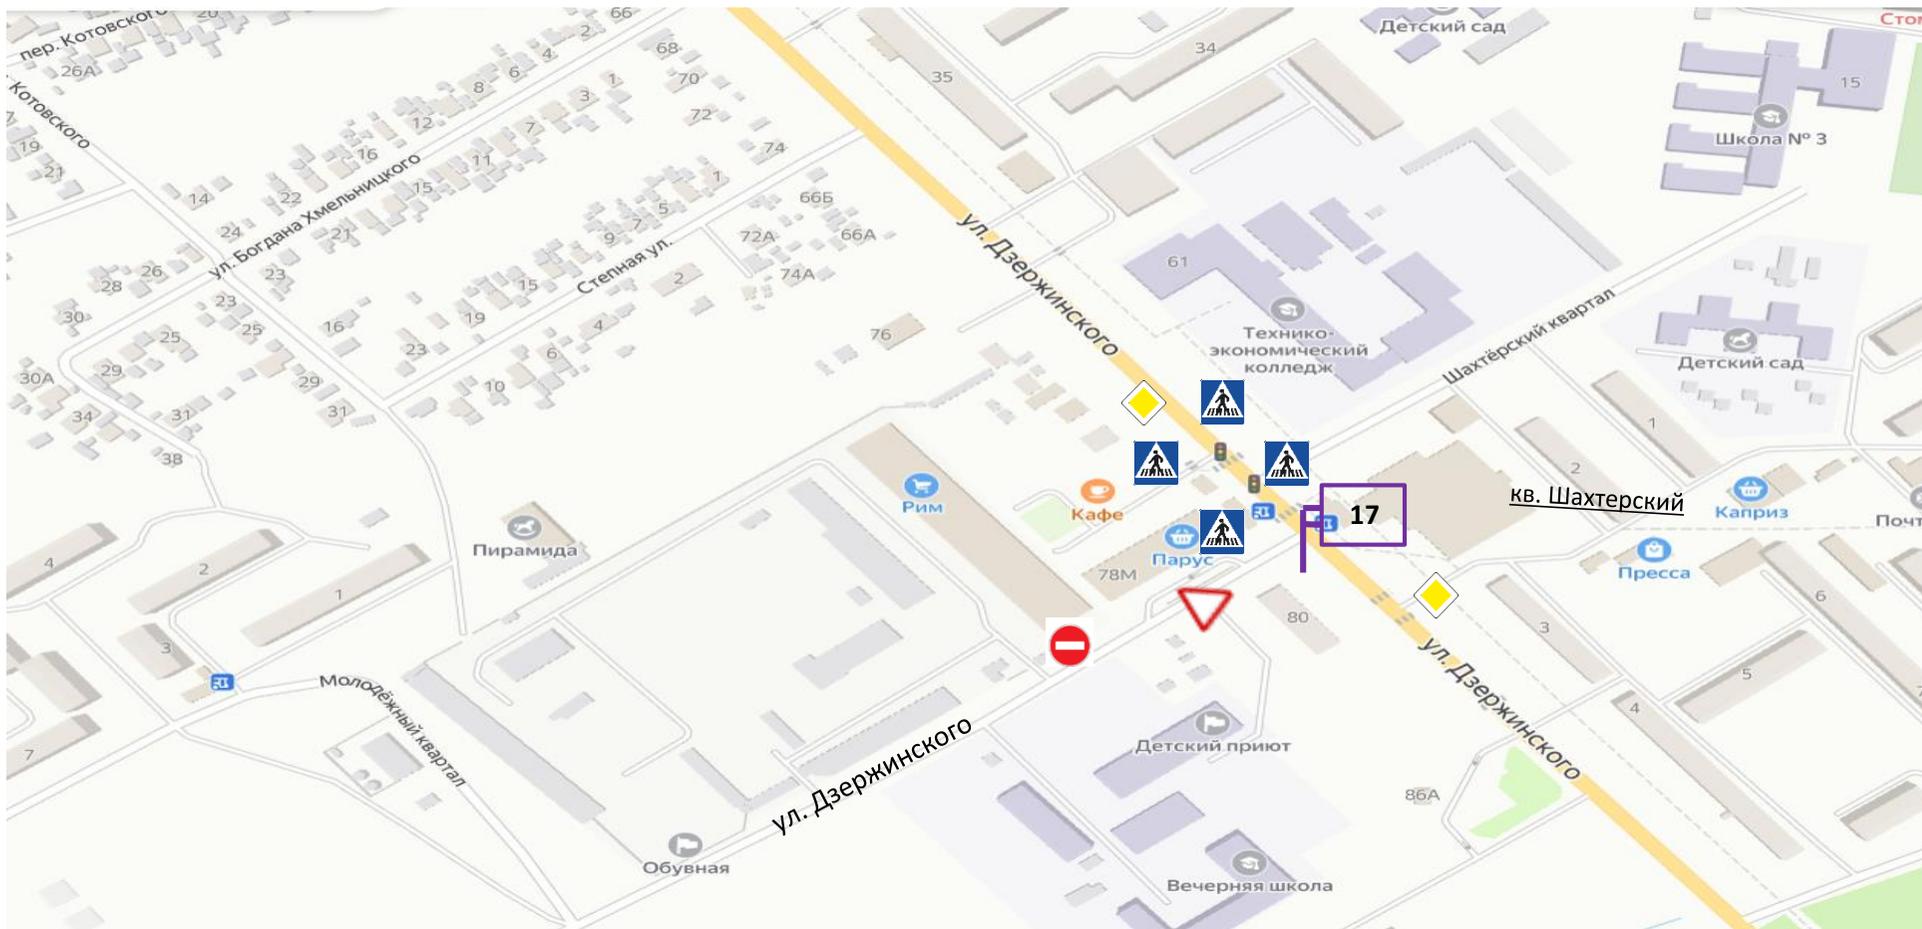


Условные обозначения

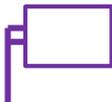 - рекламная конструкция: щитовая конструкция большого формата, тип 2, внешние габариты одной плоскости 3х6 м (18 м²)
рекламная конструкция двухсторонняя, площадь информационного поля 36 м²


    - дорожные знаки

17 - сквозная нумерация

<p>Схема размещения рекламных конструкций на территории городского округа город Ровеньки Луганской Народной Республики</p> <p>г. Ровеньки, кв. Шахтерский (район магазина – остановки “Виктория”)</p> <p>М 1:3000</p>
--

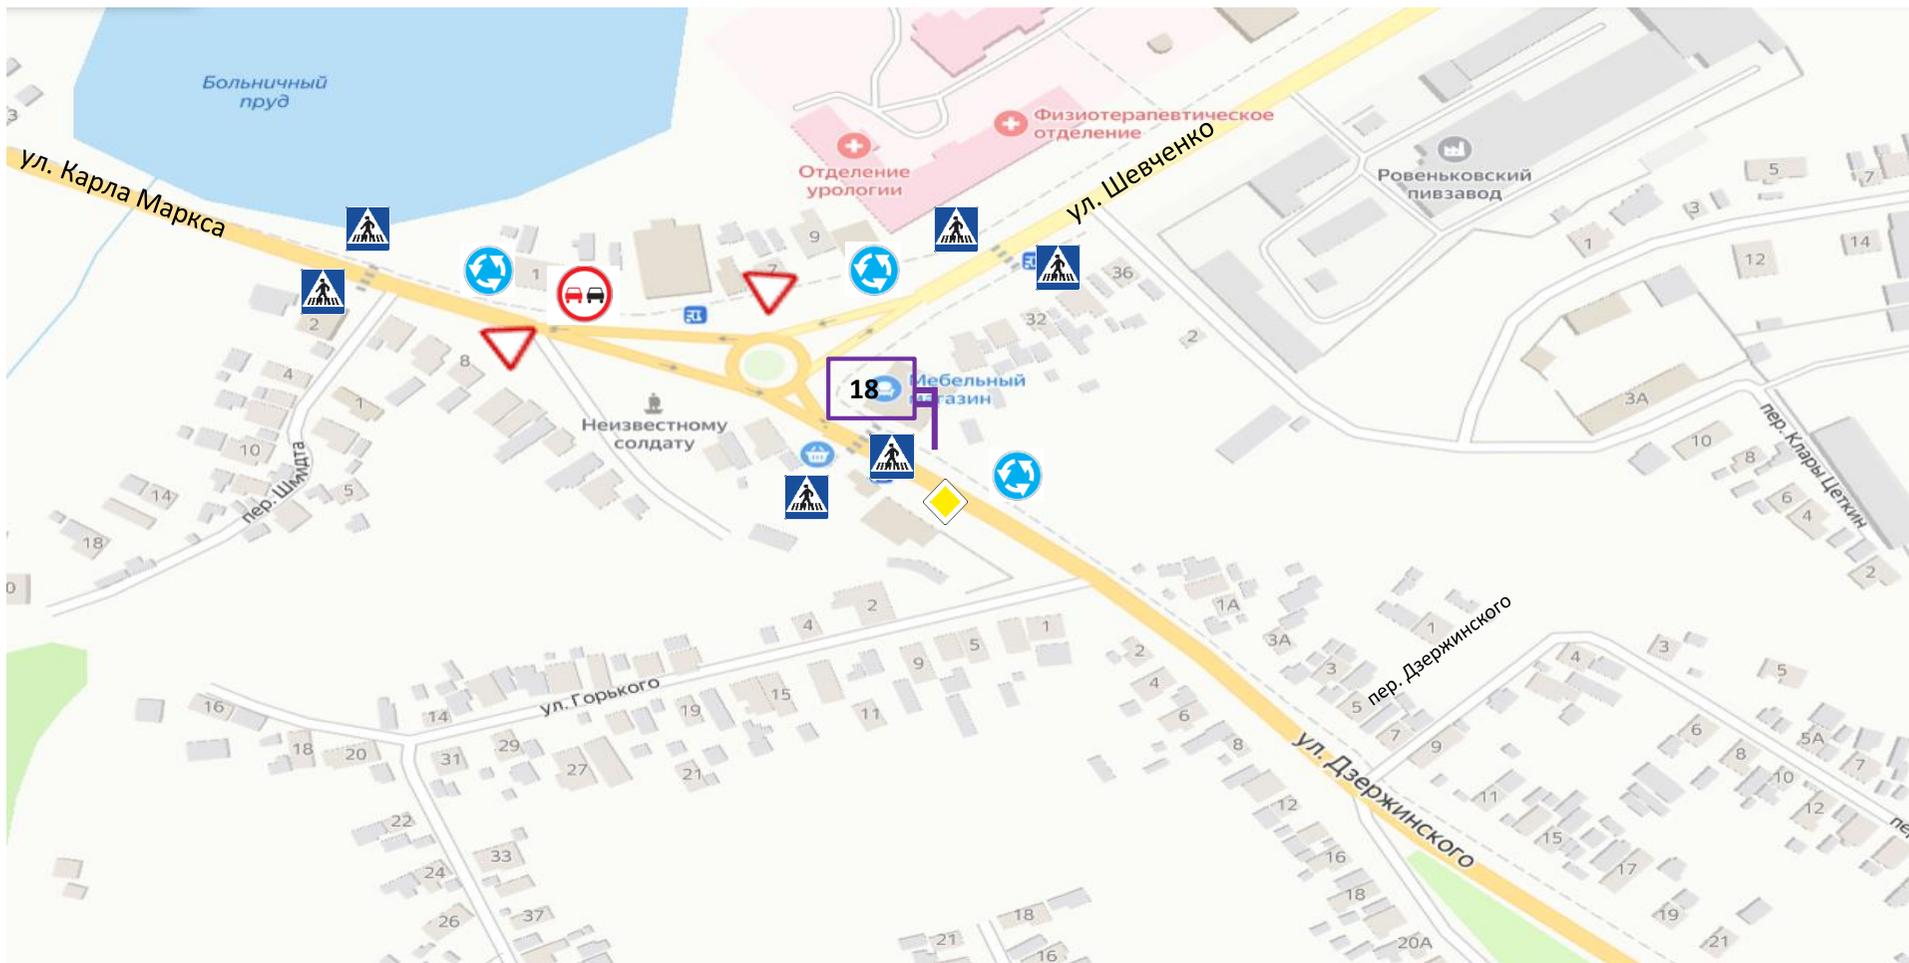


Условные обозначения

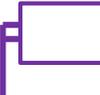 - рекламная конструкция: щитовая конструкция большого формата, тип 2, внешние габариты одной плоскости 3х6 м (18 м²)
 рекламная конструкция двухсторонняя, площадь информационного поля 36 м²

 - дорожные знаки

18 - сквозная нумерация

<p>Схема размещения рекламных конструкций на территории городского округа город Ровеньки Луганской Народной Республики</p> <p>г. Ровеньки, ул. Дзержинского (район магазина мост)</p> <p>М 1:2000</p>
--

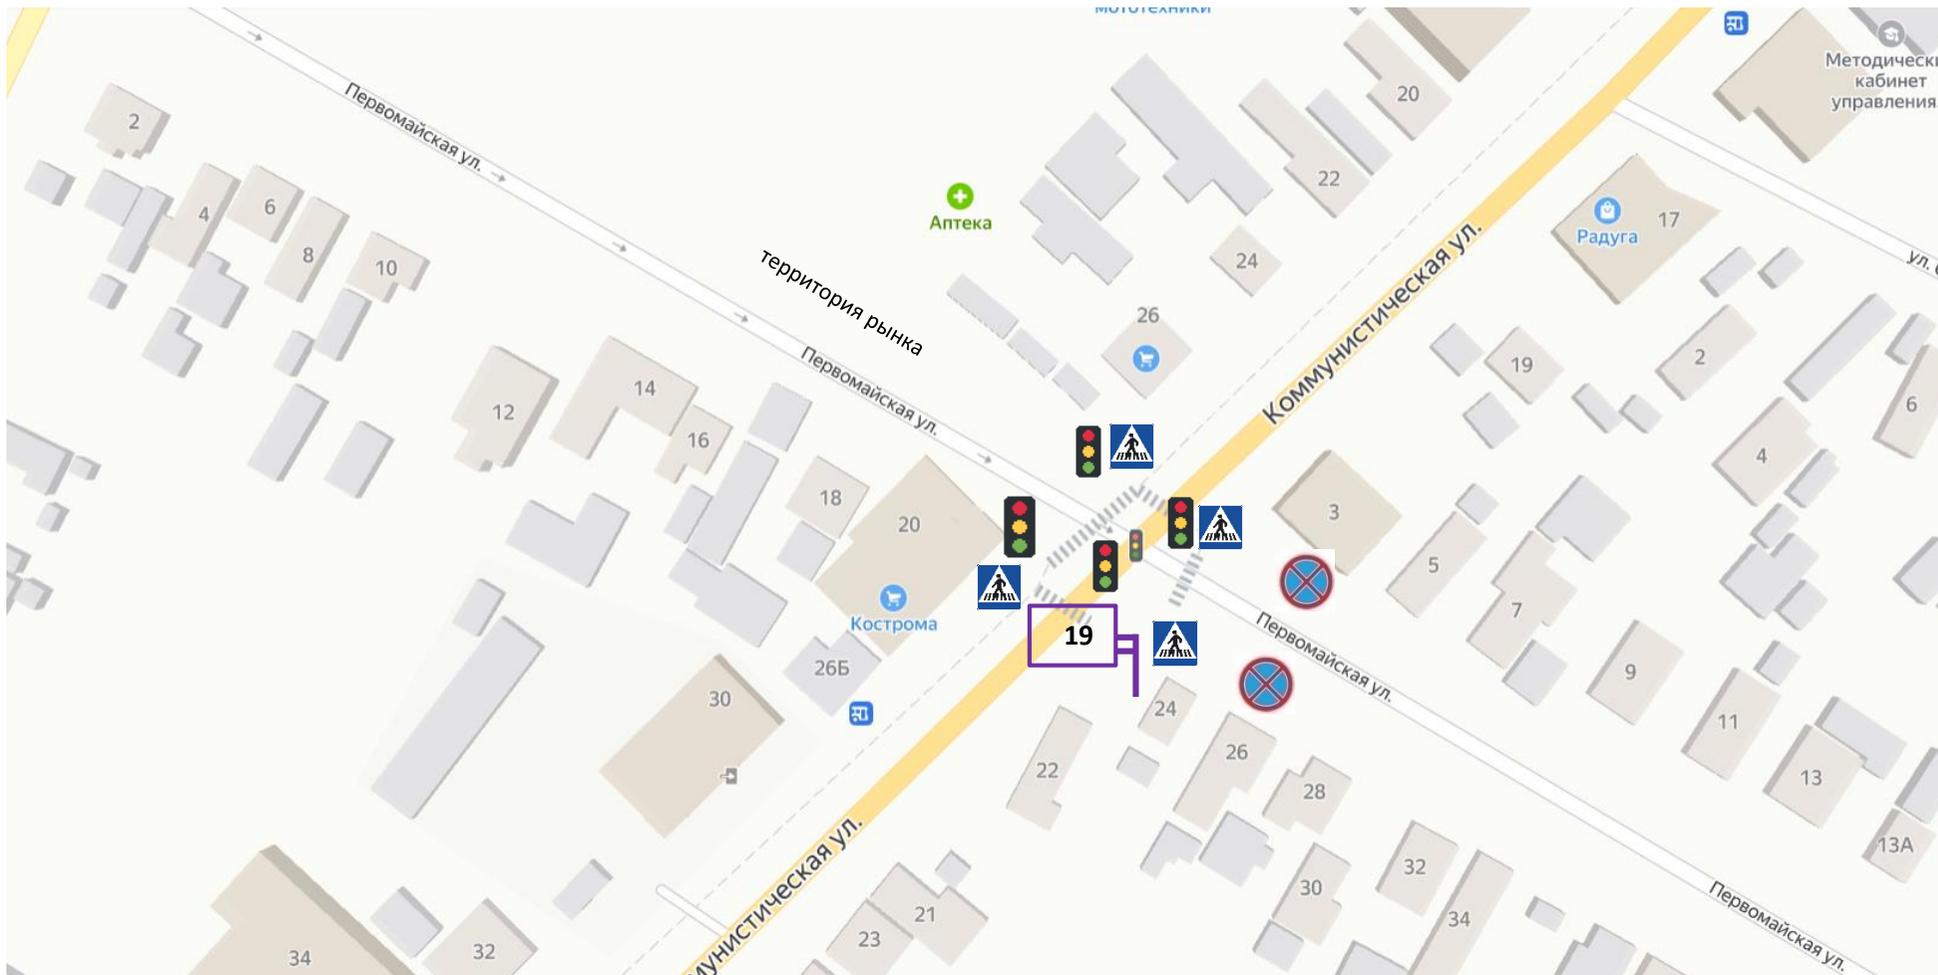


Условные обозначения

 - рекламная конструкция: щитовая конструкция большого формата, тип 2, внешние габариты одной плоскости 3x6 м (18 м²)
рекламная конструкция двухсторонняя, площадь информационного поля 36 м²


 - дорожные знаки

19 - сквозная нумерация

<p>Схема размещения рекламных конструкций на территории городского округа город Ровеньки Луганской Народной Республики</p> <p>г. Ровеньки, пересечение улицы Коммунистическая с улицей Первомайская</p> <p>М 1:1000</p>
--

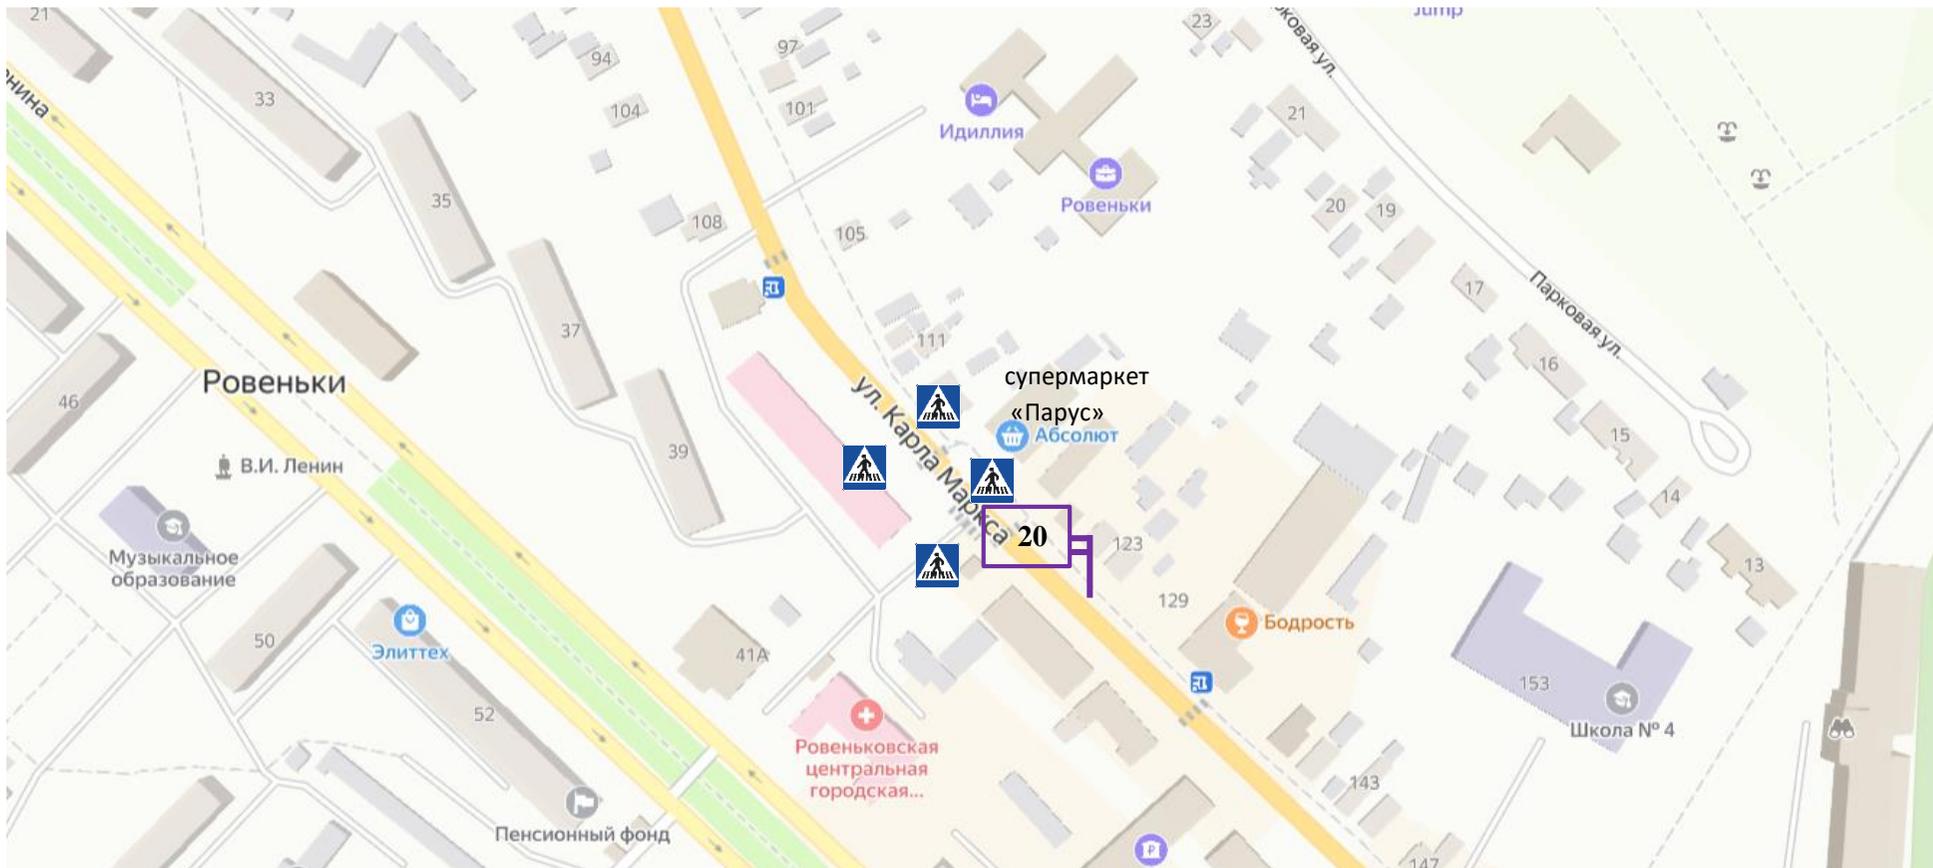


Условные обозначения

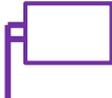 - рекламная конструкция: щитовая конструкция большого формата, тип 2, внешние габариты одной плоскости 3x6 м (18 м²)
рекламная конструкция двухсторонняя, площадь информационного поля 36 м²

 - дорожный знак

20 - сквозная нумерация

<p>Схема размещения рекламных конструкций на территории городского округа город Ровеньки Луганской Народной Республики</p>
<p>г. Ровеньки, улица Карла Маркса (район супермаркета «Парус»)</p>
<p>М 1:2000</p>

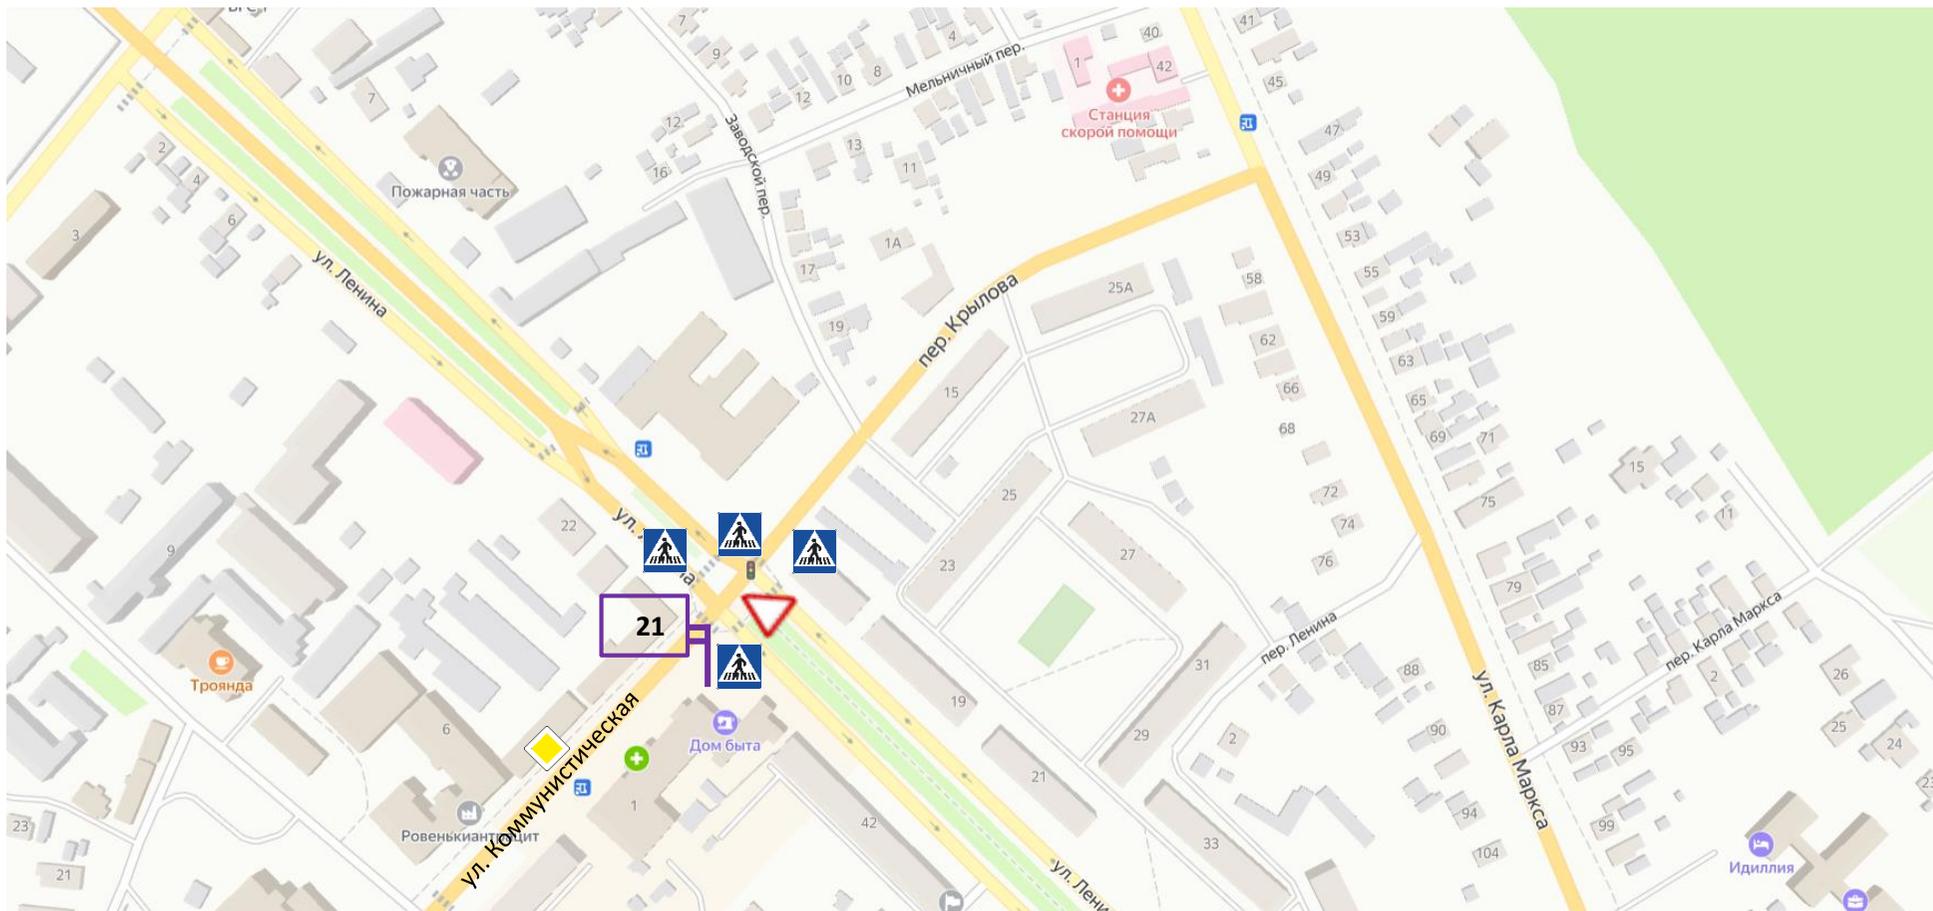


Условные обозначения

 - рекламная конструкция: щитовая конструкция большого формата, тип 2, внешние габариты одной плоскости 3x6 м (18 м²)
 рекламная конструкция двухсторонняя, площадь информационного поля 36 м²


   - дорожные знаки

21 - сквозная нумерация

<p>Схема размещения рекламных конструкций на территории городского округа город Ровеньки Луганской Народной Республики</p>
<p>г. Ровеньки, улица Коммунистическая (район "Дома быта")</p>
<p>М 1:2000</p>

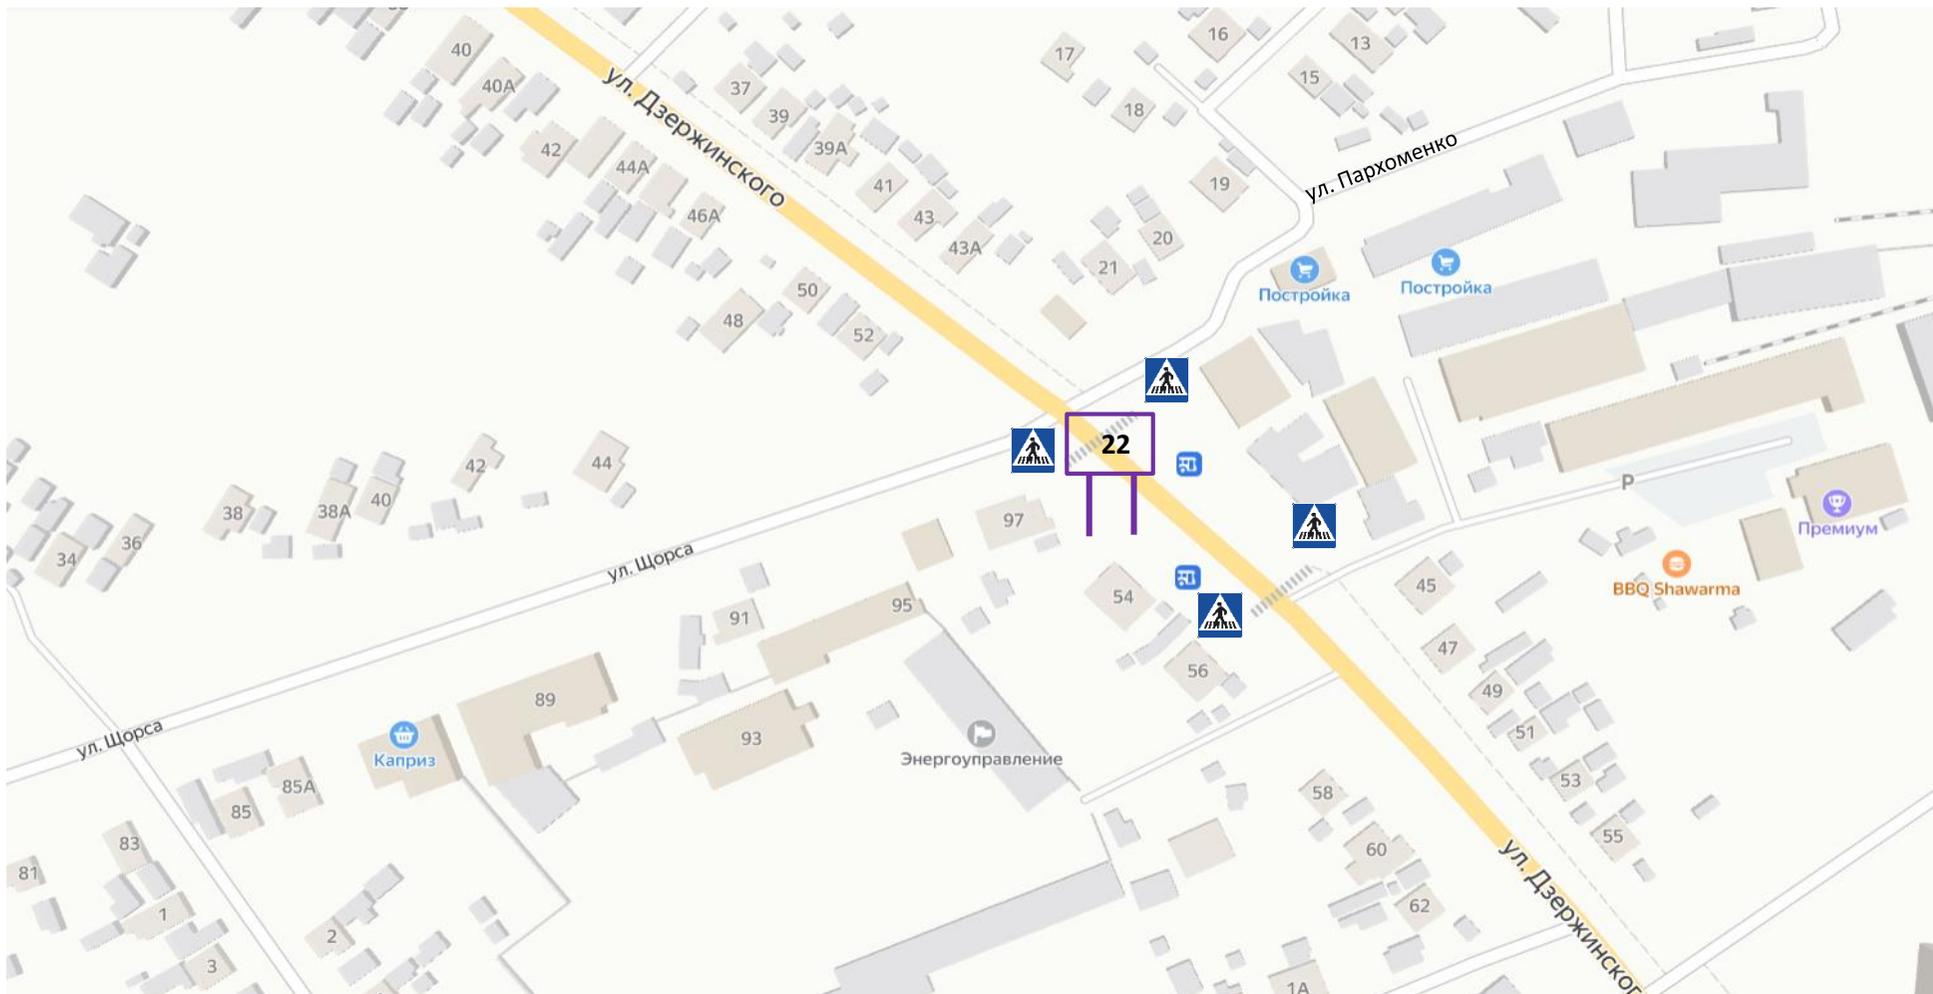

Условные обозначения

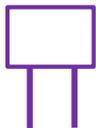 - рекламная конструкция: щитовая конструкция большого формата, тип 1, внешние габариты одной плоскости 3x6 м (18 м²)
 рекламная конструкция двухсторонняя, площадь информационного поля 36 м²


 - дорожные знаки

22 - сквозная нумерация


Схема размещения рекламных конструкций на территории городского округа город Ровеньки Луганской Народной Республики

г. Ровеньки , улица Дзержинского (район остановки “Валентиновка”)

М 1:2000

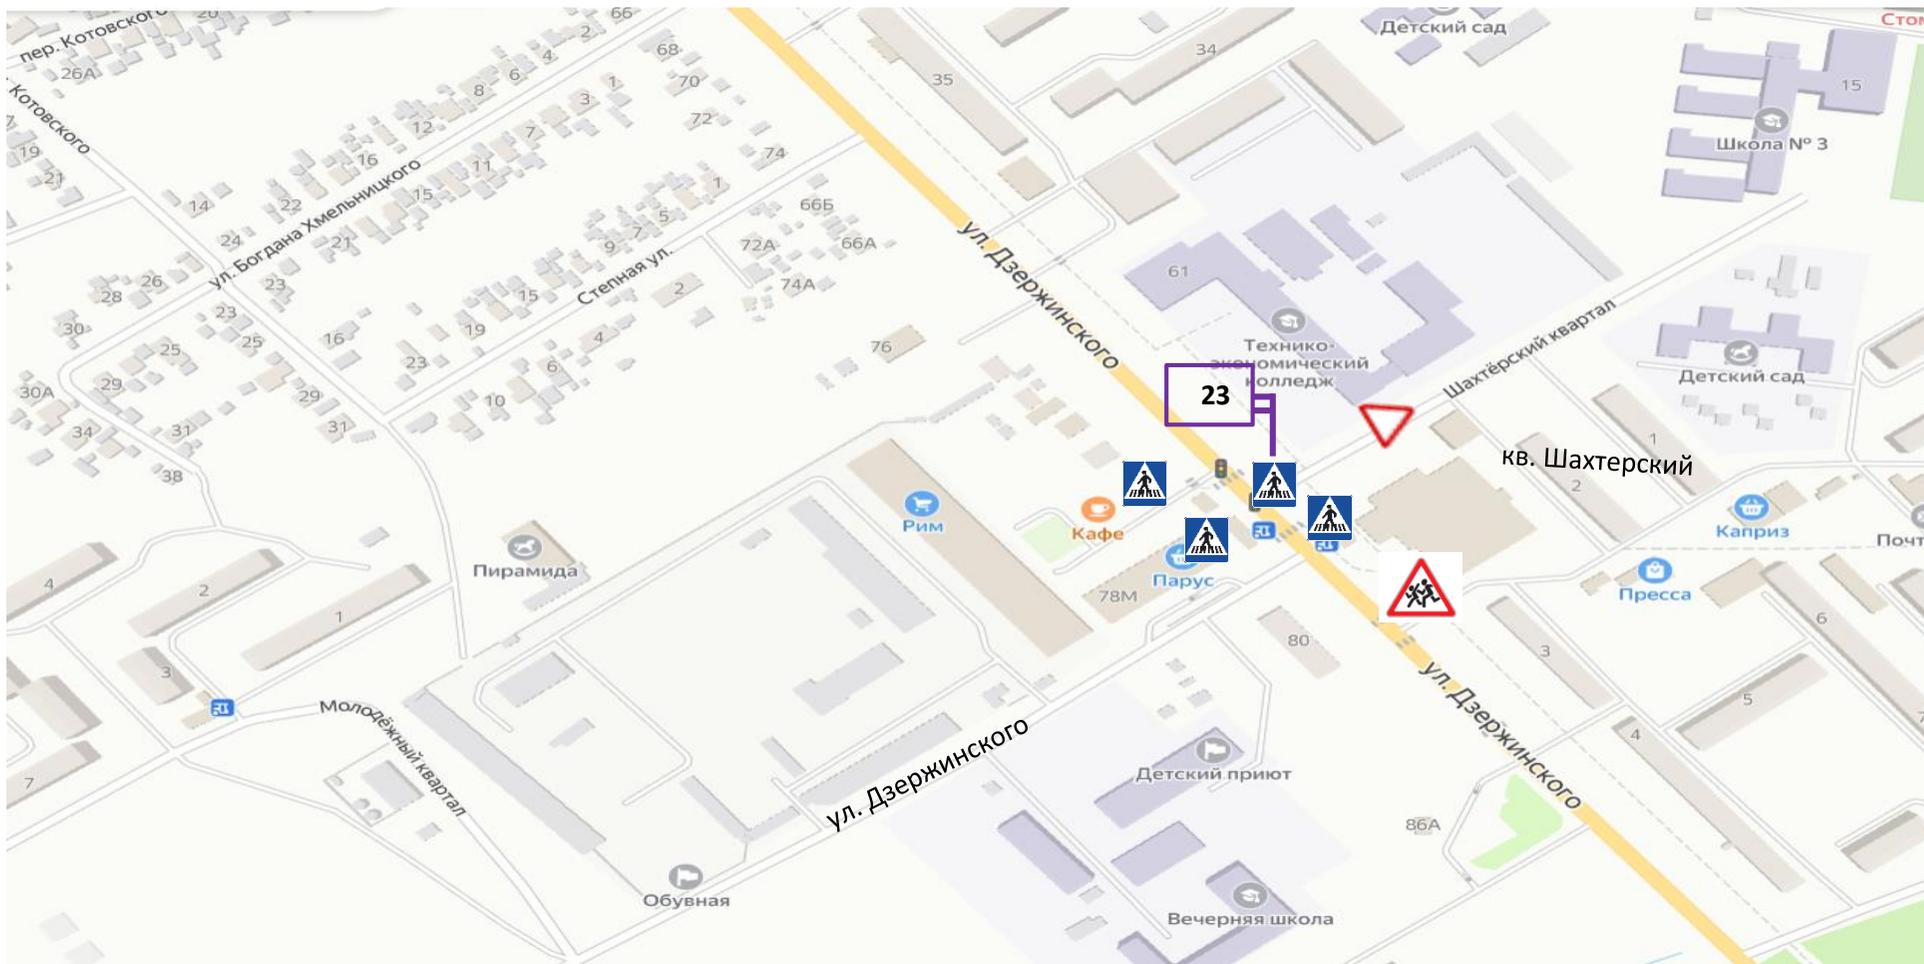


Условные обозначения

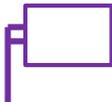 - рекламная конструкция: щитовая конструкция большого формата, тип 2, внешние габариты одной плоскости 3х6 м (18 м²)
рекламная конструкция двухсторонняя, площадь информационного поля 36 м²

 - дорожные знаки

23 - сквозная нумерация

<p>Схема размещения рекламных конструкций на территории городского округа город Ровеньки Луганской Народной Республики</p> <p>г. Ровеньки, улица Держинского (район Ровеньковского горного колледжа)</p> <p>М 1:2500</p>
--

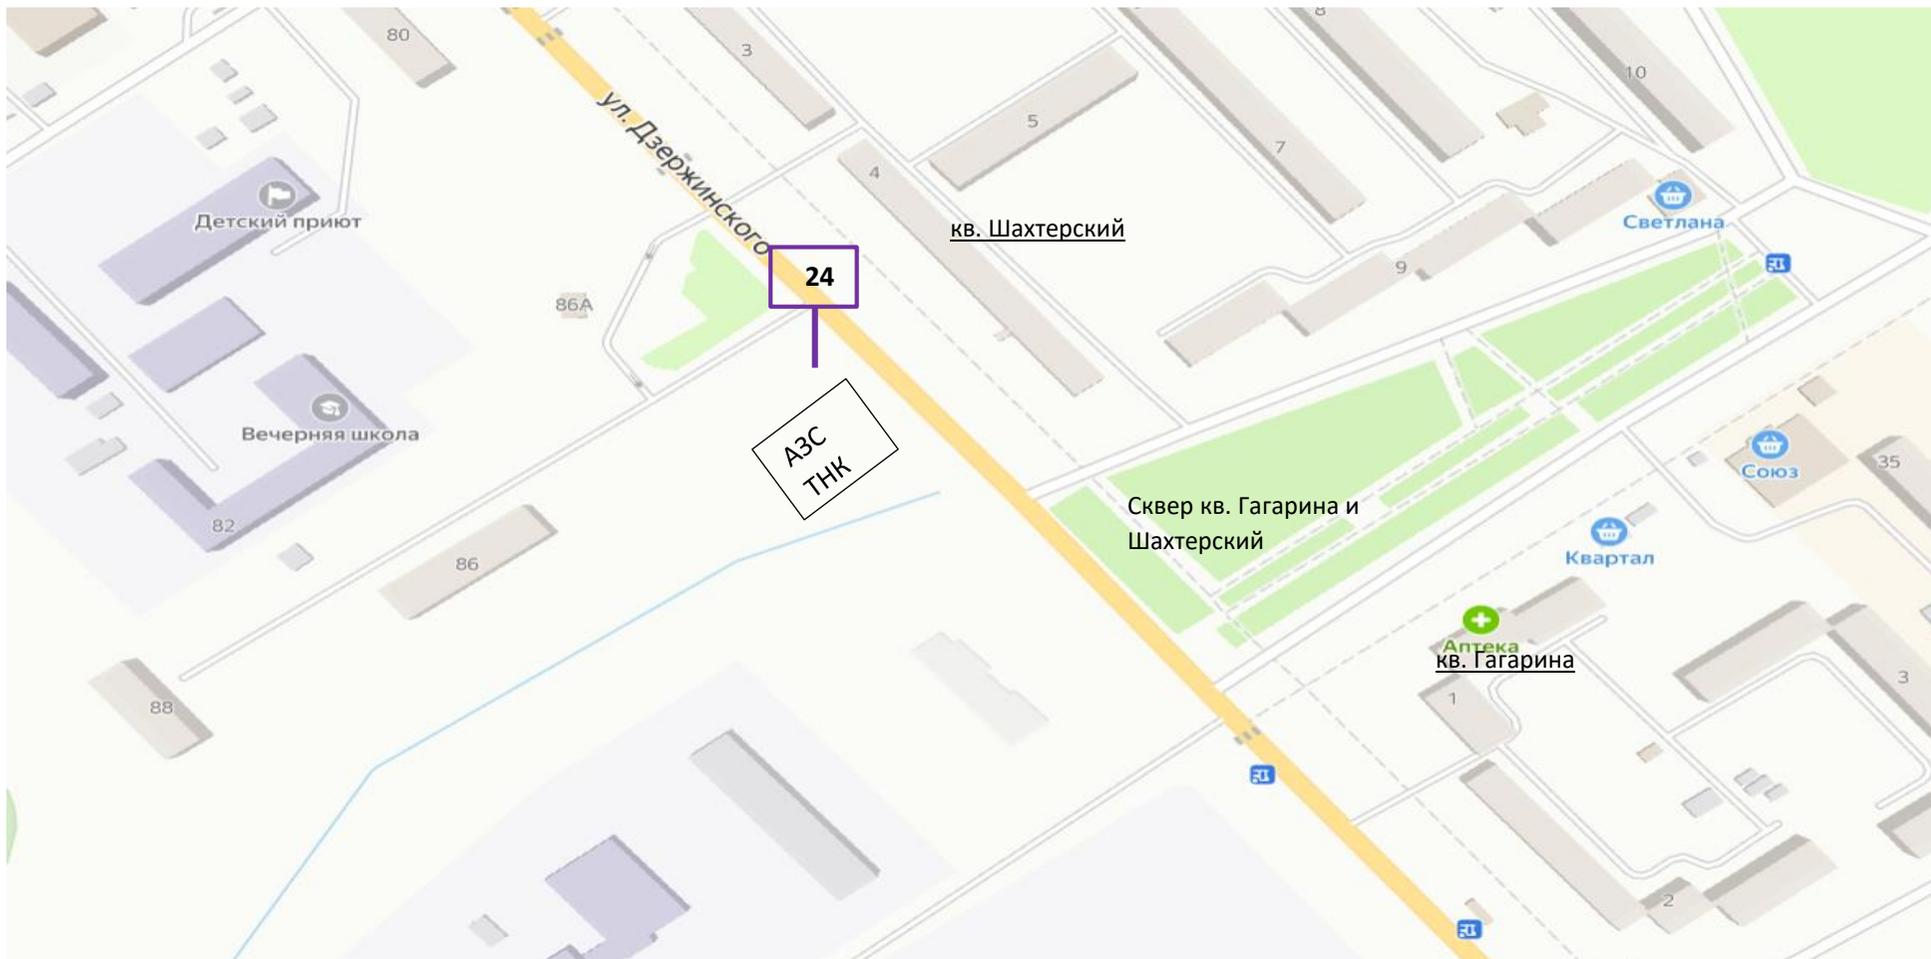


Условные обозначения

 - рекламная конструкция: щитовая конструкция большого формата, тип 4, внешние габариты одной плоскости 3x6 м (18 м²)
 рекламная конструкция двухсторонняя, площадь информационного поля 36 м²

24 - сквозная нумерация

<p>Схема размещения рекламных конструкций на территории городского округа город Ровеньки Луганской Народной Республики</p>
<p>г. Ровеньки, улица Дзержинского (район АЗС ТНК квартал Гагарина)</p>
<p>М 1:2000</p>

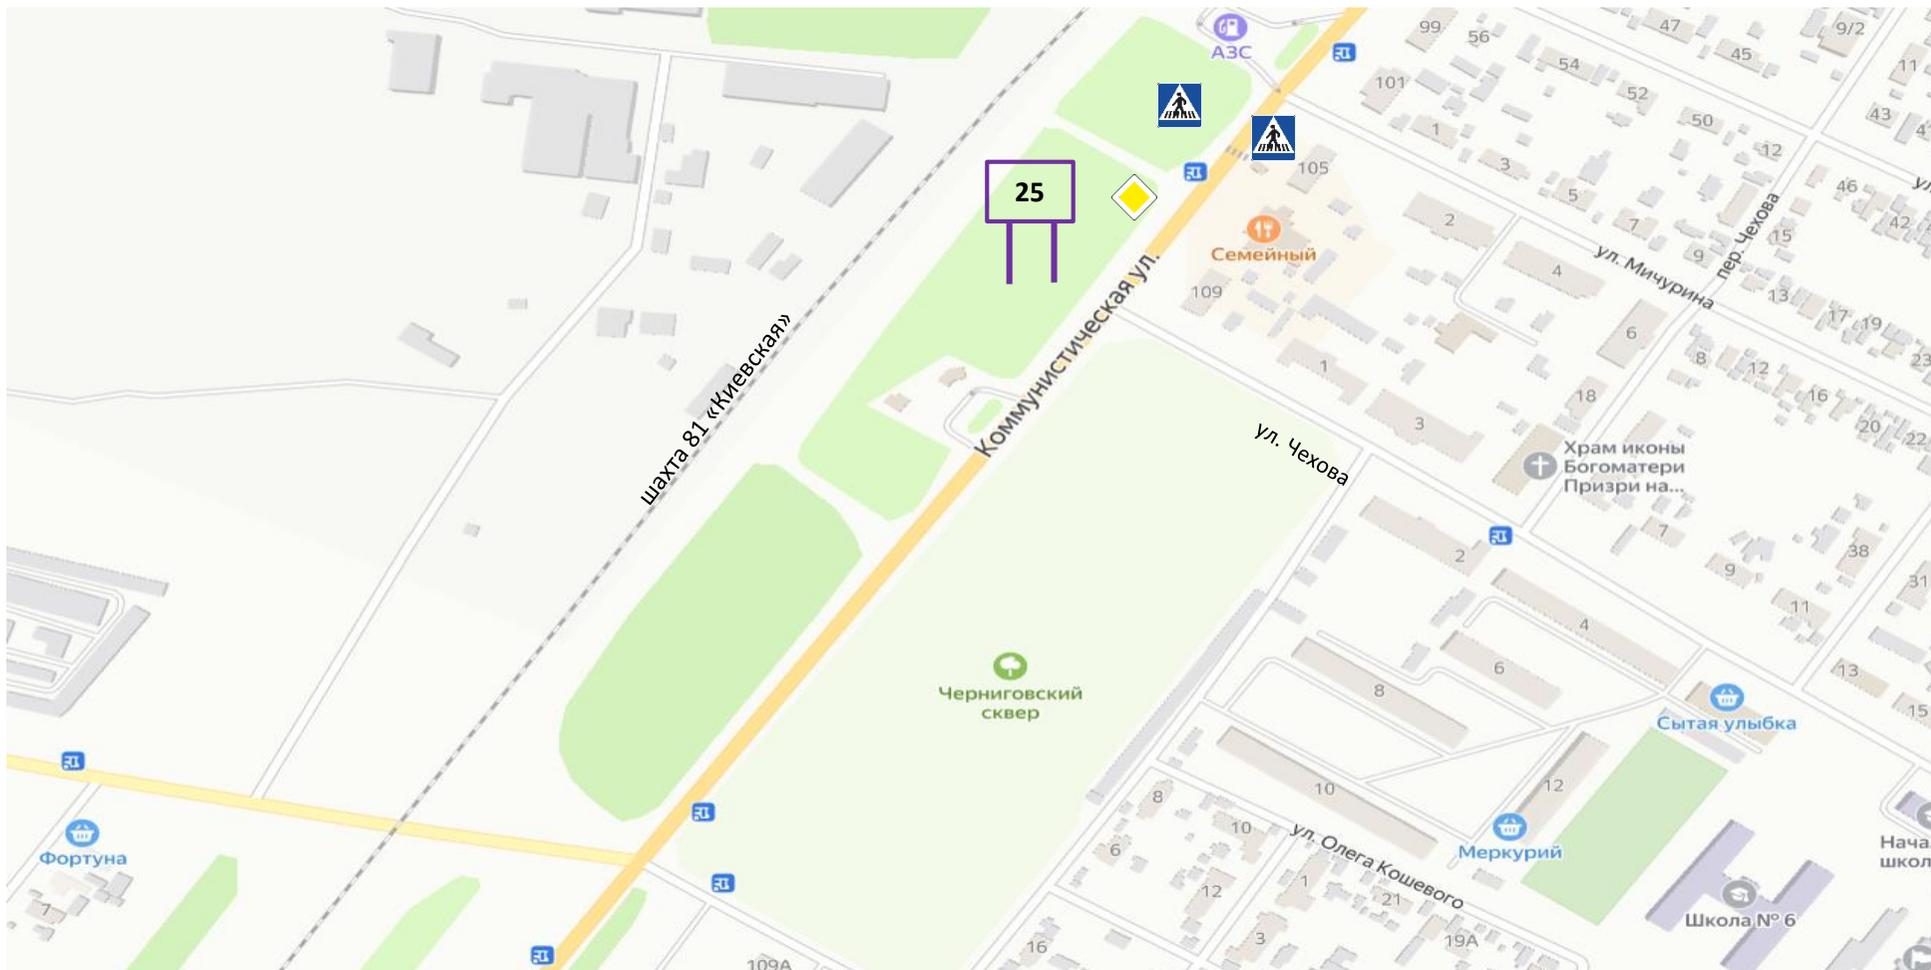


Условные обозначения

 - рекламная конструкция: щитовая конструкция большого формата, тип 1, внешние габариты одной плоскости 3x6 м (18 м²)
 рекламная конструкция односторонняя, площадь информационного поля 18 м²


  - дорожные знаки

25 - сквозная нумерация

<p>Схема размещения рекламных конструкций на территории городского округа город Ровеньки Луганской Народной Республики</p> <p>г. Ровеньки, улица Коммунистическая (район шахты 81 “Киевская”)</p> <p>М 1:2500</p>
--

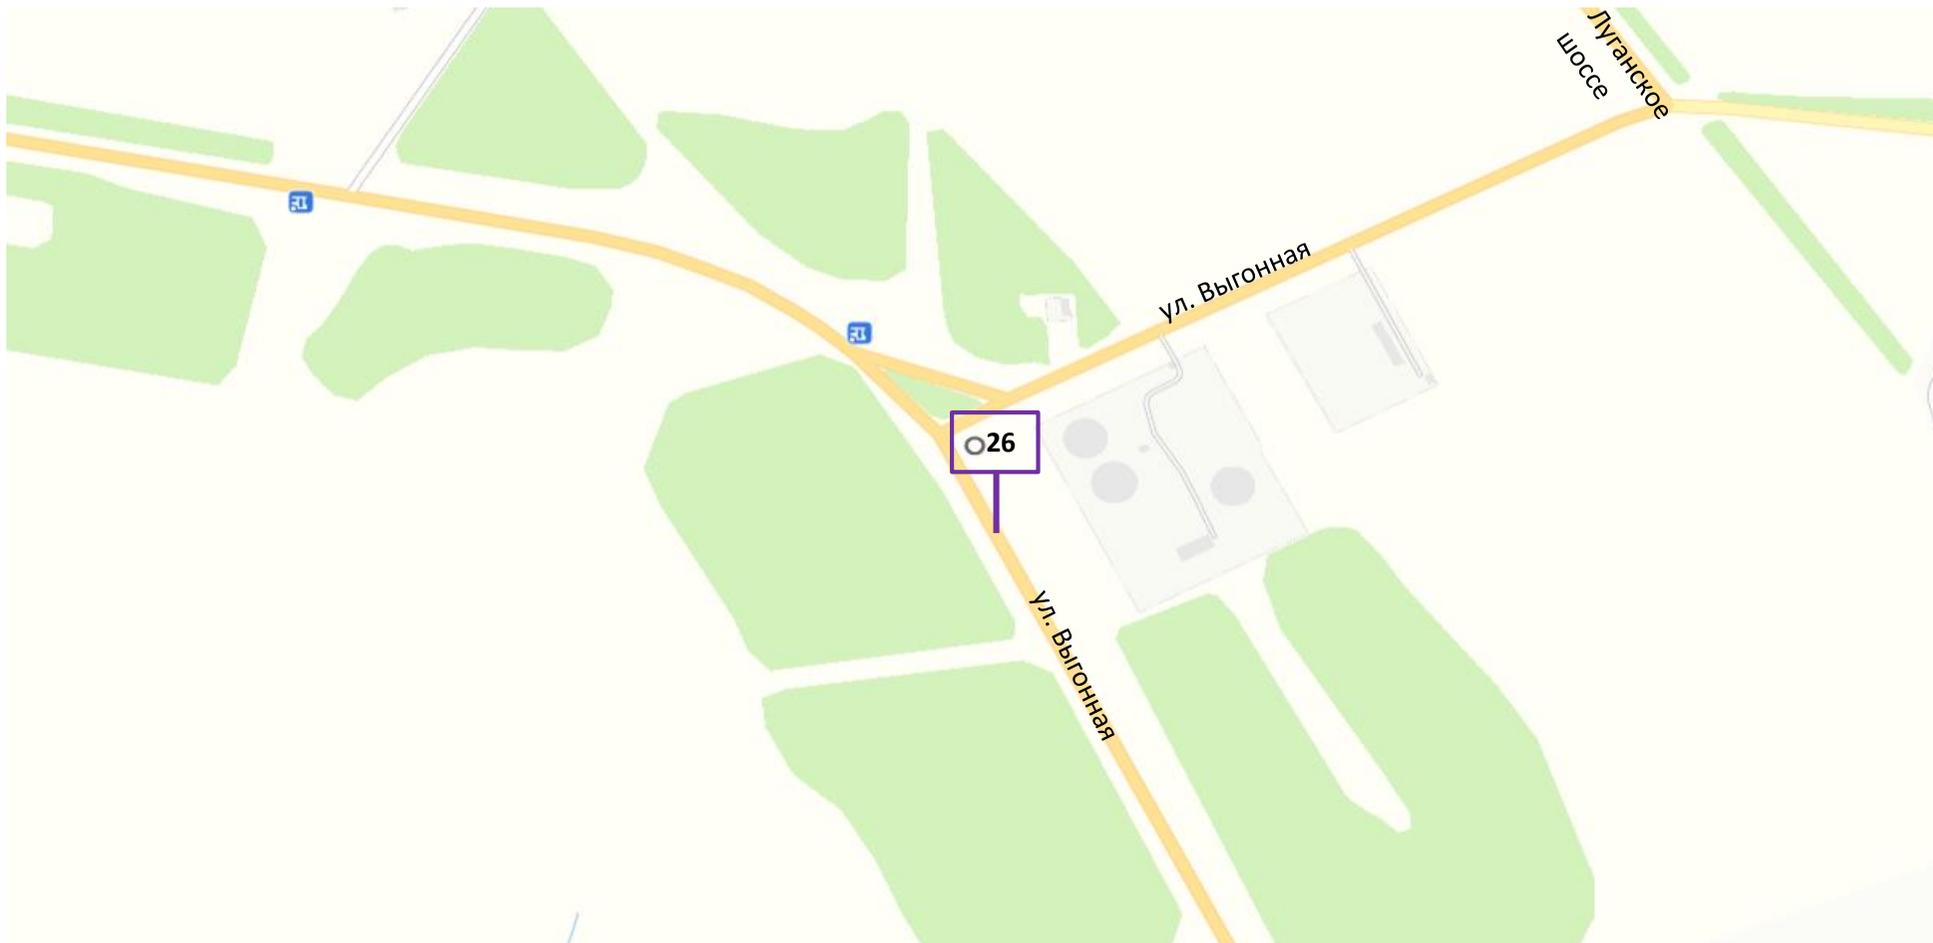

Условные обозначения

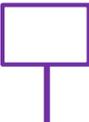-  - рекламная конструкция: щитовая конструкция большого формата, тип 1, внешние габариты одной плоскости 3х6 м (18 м²)
рекламная конструкция двухсторонняя, площадь информационного поля 36 м²

26 - сквозная нумерация

Схема размещения рекламных конструкций на территории городского округа город Ровеньки Луганской Народной Республики
г. Ровеньки, улица Выгонная, (район знака "Ровеньки")
М 1:3000




Условные обозначения

 - рекламная конструкция: щитовая конструкция большого формата, тип 4, внешние габариты одной плоскости 3x6 м (18 м²)
 - рекламная конструкция двухсторонняя, площадь информационного поля 36 м²

  - дорожные знаки

27 - сквозная нумерация

<p align="center"> Схема размещения рекламных конструкций на территории городского округа город Ровеньки Луганской Народной Республики г. Ровеньки, улица Карла Маркса (район СК "Юбилейный") М 1:2000 </p>

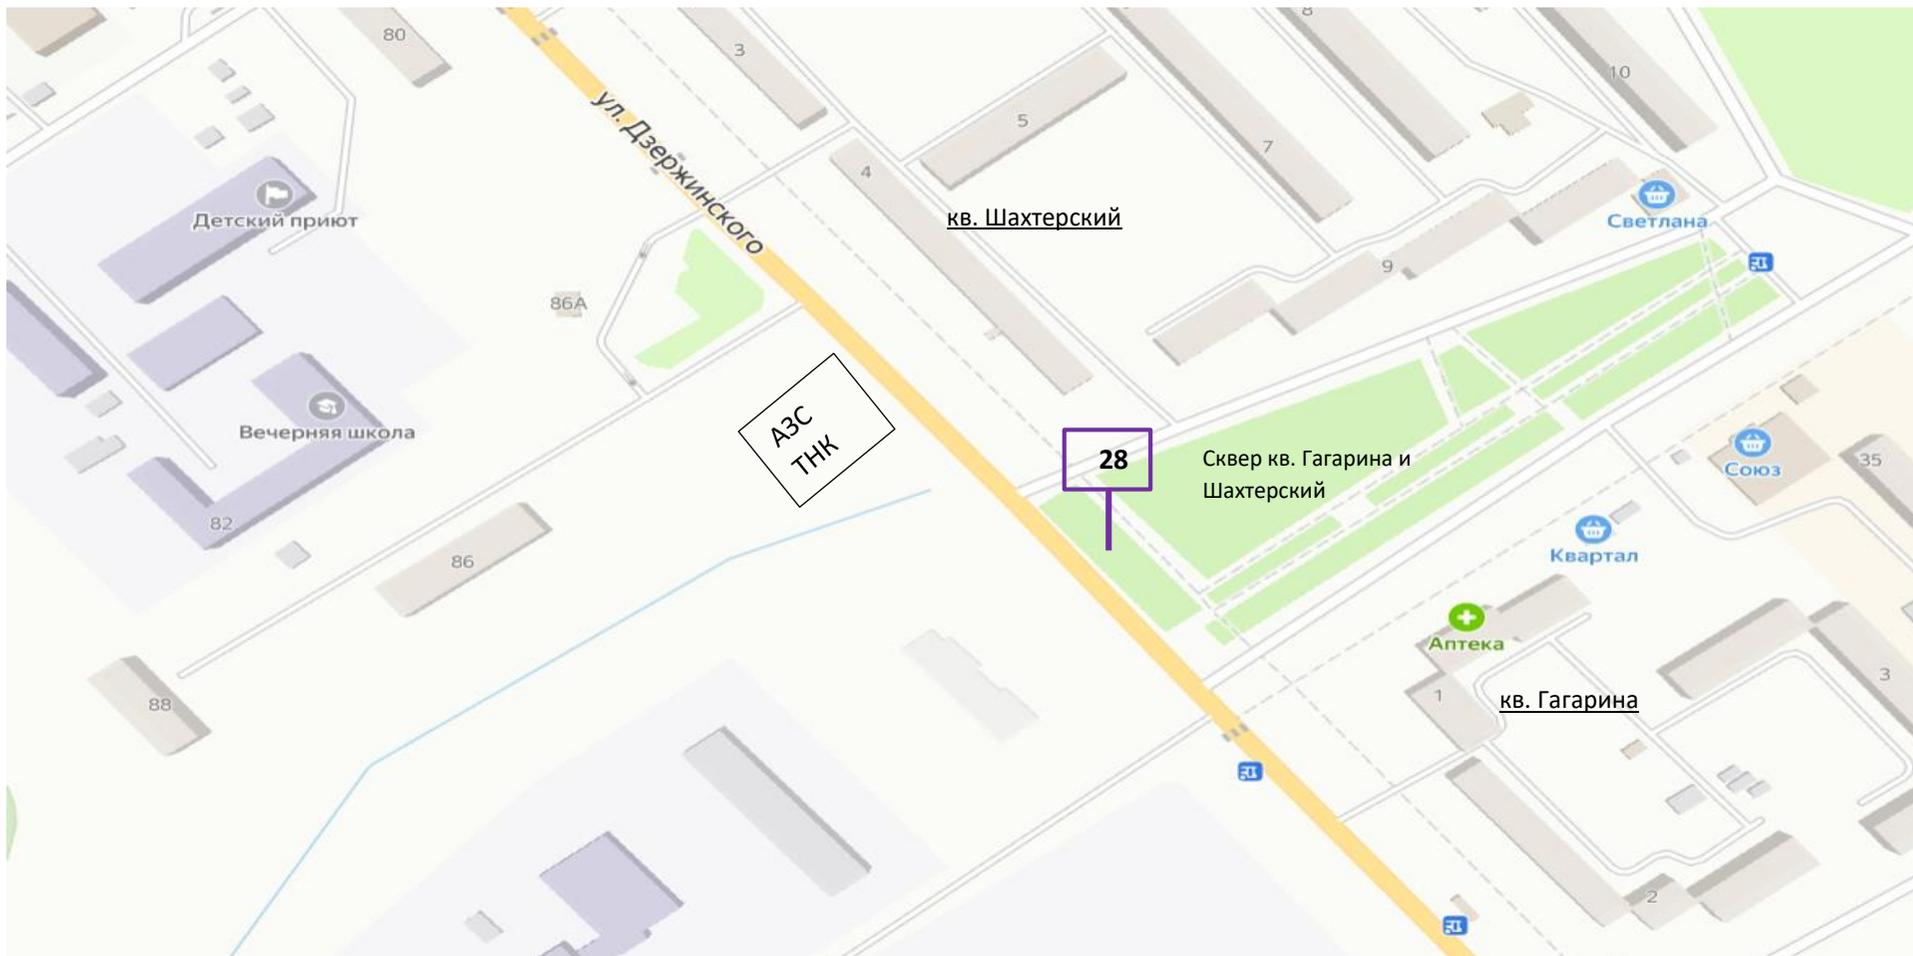

Условные обозначения




-рекламная конструкция: щитовая конструкция большого формата, тип 4, внешние габариты одной плоскости 3x6 м (18 м²)
 рекламная конструкция двухсторонняя, площадь информационного поля 36 м²

28 - сквозная нумерация

Схема размещения рекламных конструкций на территории городского округа город Ровеньки Луганской Народной Республики
г. Ровеньки, улица Дзержинского (сквер между кварталами Гагарина и Шахтерским)

М 1:2000

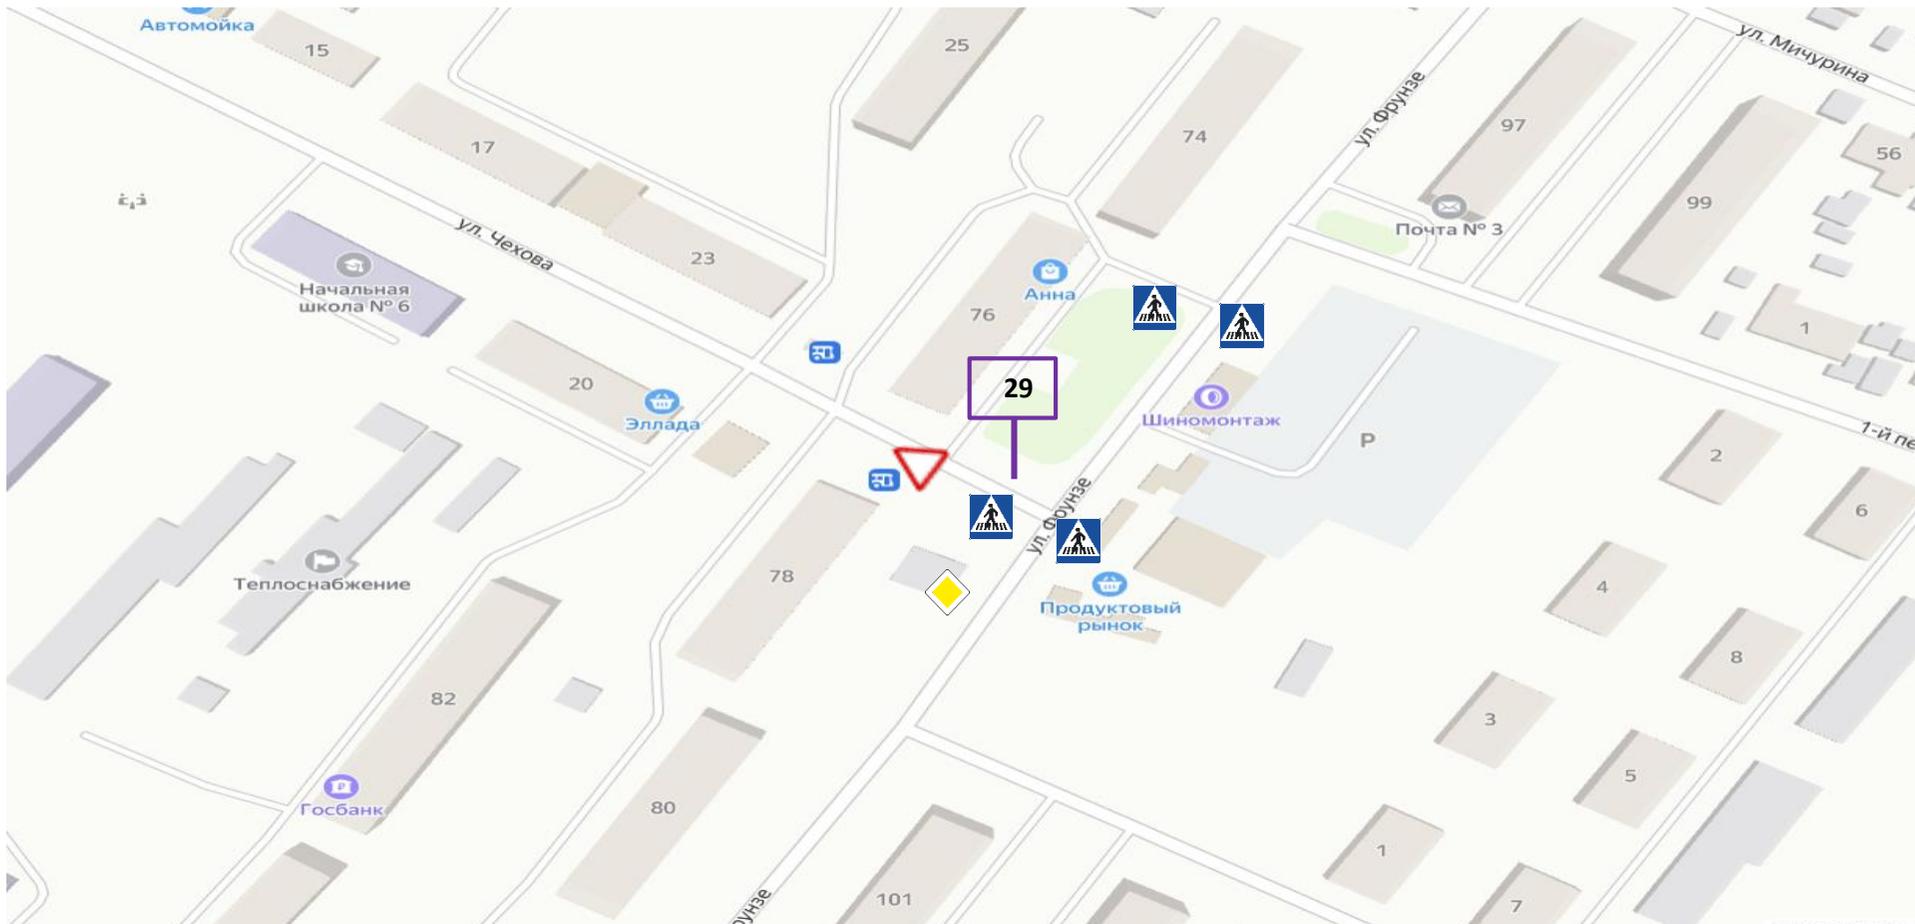


Условные обозначения

 -рекламная конструкция: щитовая конструкция большого формата, тип 2, внешние габариты одной плоскости 3х6 м (18 м²)
 рекламная конструкция двухсторонняя, площадь информационного поля 36 м²

 - дорожные знаки

29 – сквозная нумерация

<p align="center"> Схема размещения рекламных конструкций на территории городского округа город Ровеньки Луганской Народной Республики г. Ровеньки, улица Чехова (район остановки) М 1:2000 </p>

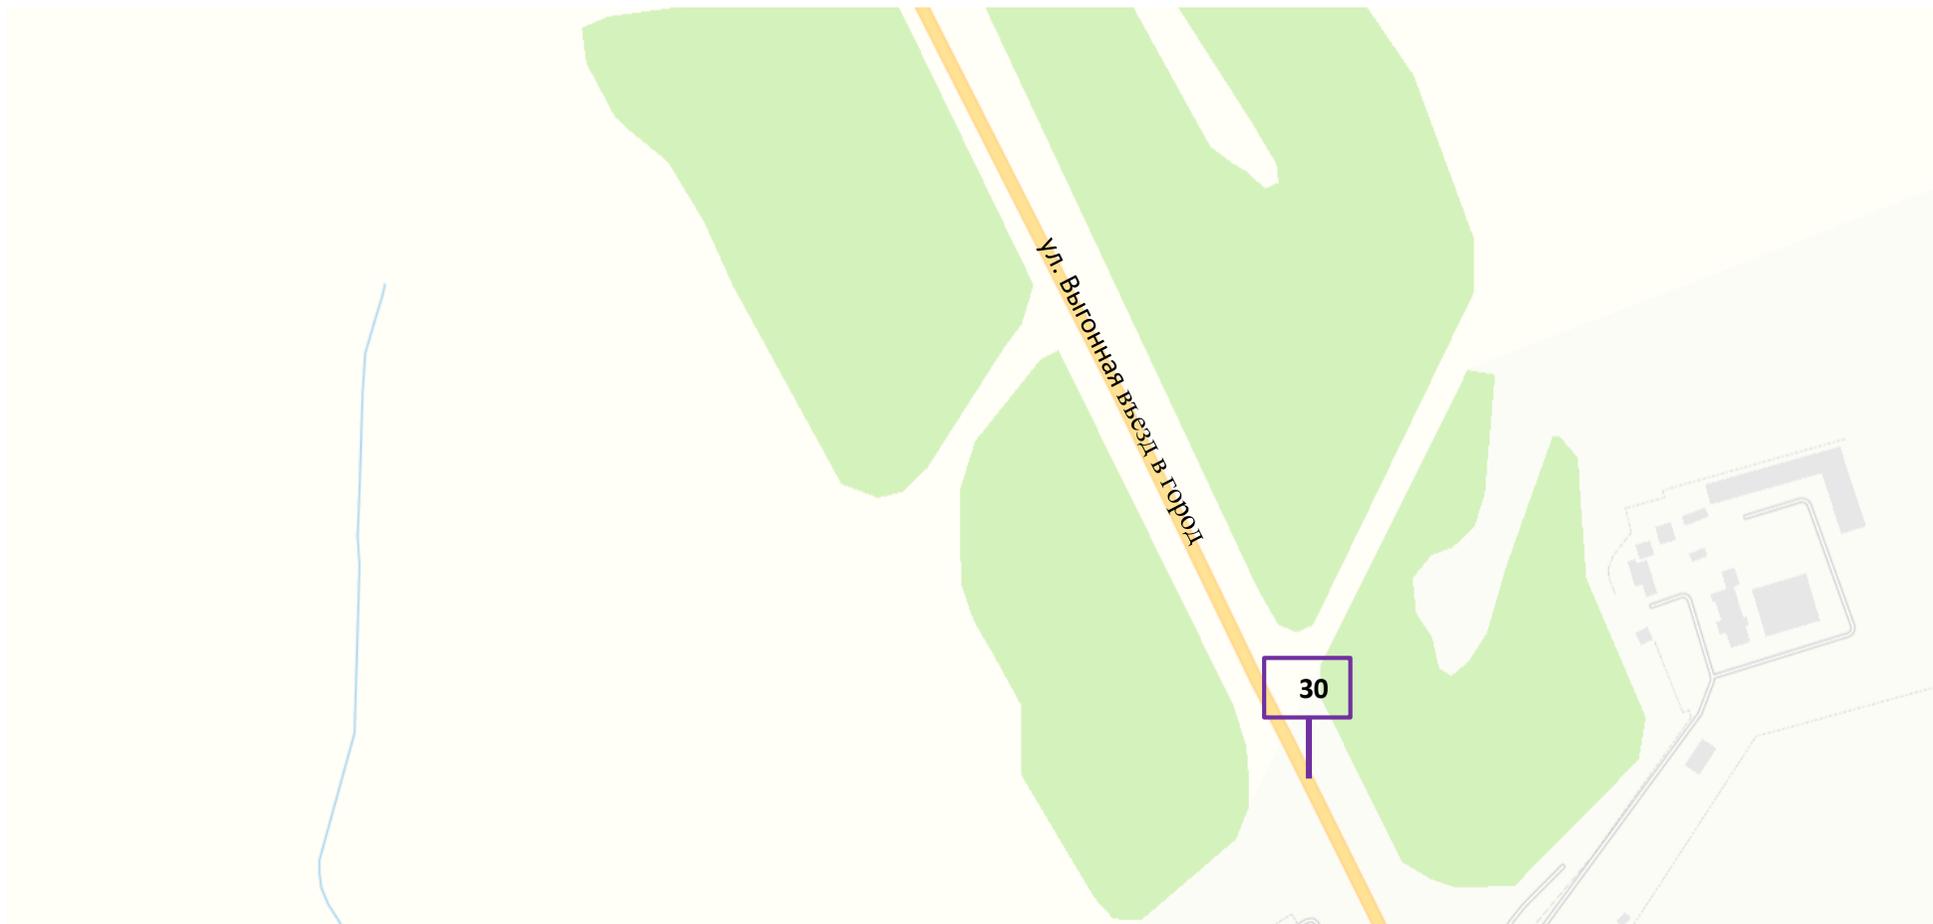

Условные обозначения

-  - рекламная конструкция: щитовая конструкция большого формата, тип 1, внешние габариты одной плоскости 3х6 м (18 м²)
рекламная конструкция двухсторонняя, площадь информационного поля 36 м²

30 - сквозная нумерация

Схема размещения рекламных конструкций на территории городского округа город Ровеньки Луганской Народной Республики

г. Ровеньки, улица Выгонная

М 1:4000




Условные обозначения

 - рекламная конструкция: щитовая конструкция большого формата, тип 1, внешние габариты одной плоскости 3x6 м (18 м²)
 - рекламная конструкция двухсторонняя, площадь информационного поля 36 м²


 - дорожные знаки

31 - сквозная нумерация

<p>Схема размещения рекламных конструкций на территории городского округа город Ровеньки Луганской Народной Республики</p>
<p>г. Ровеньки, улица Дзержинского (район супермаркета “Парус”)</p>
<p>М 1:3000</p>

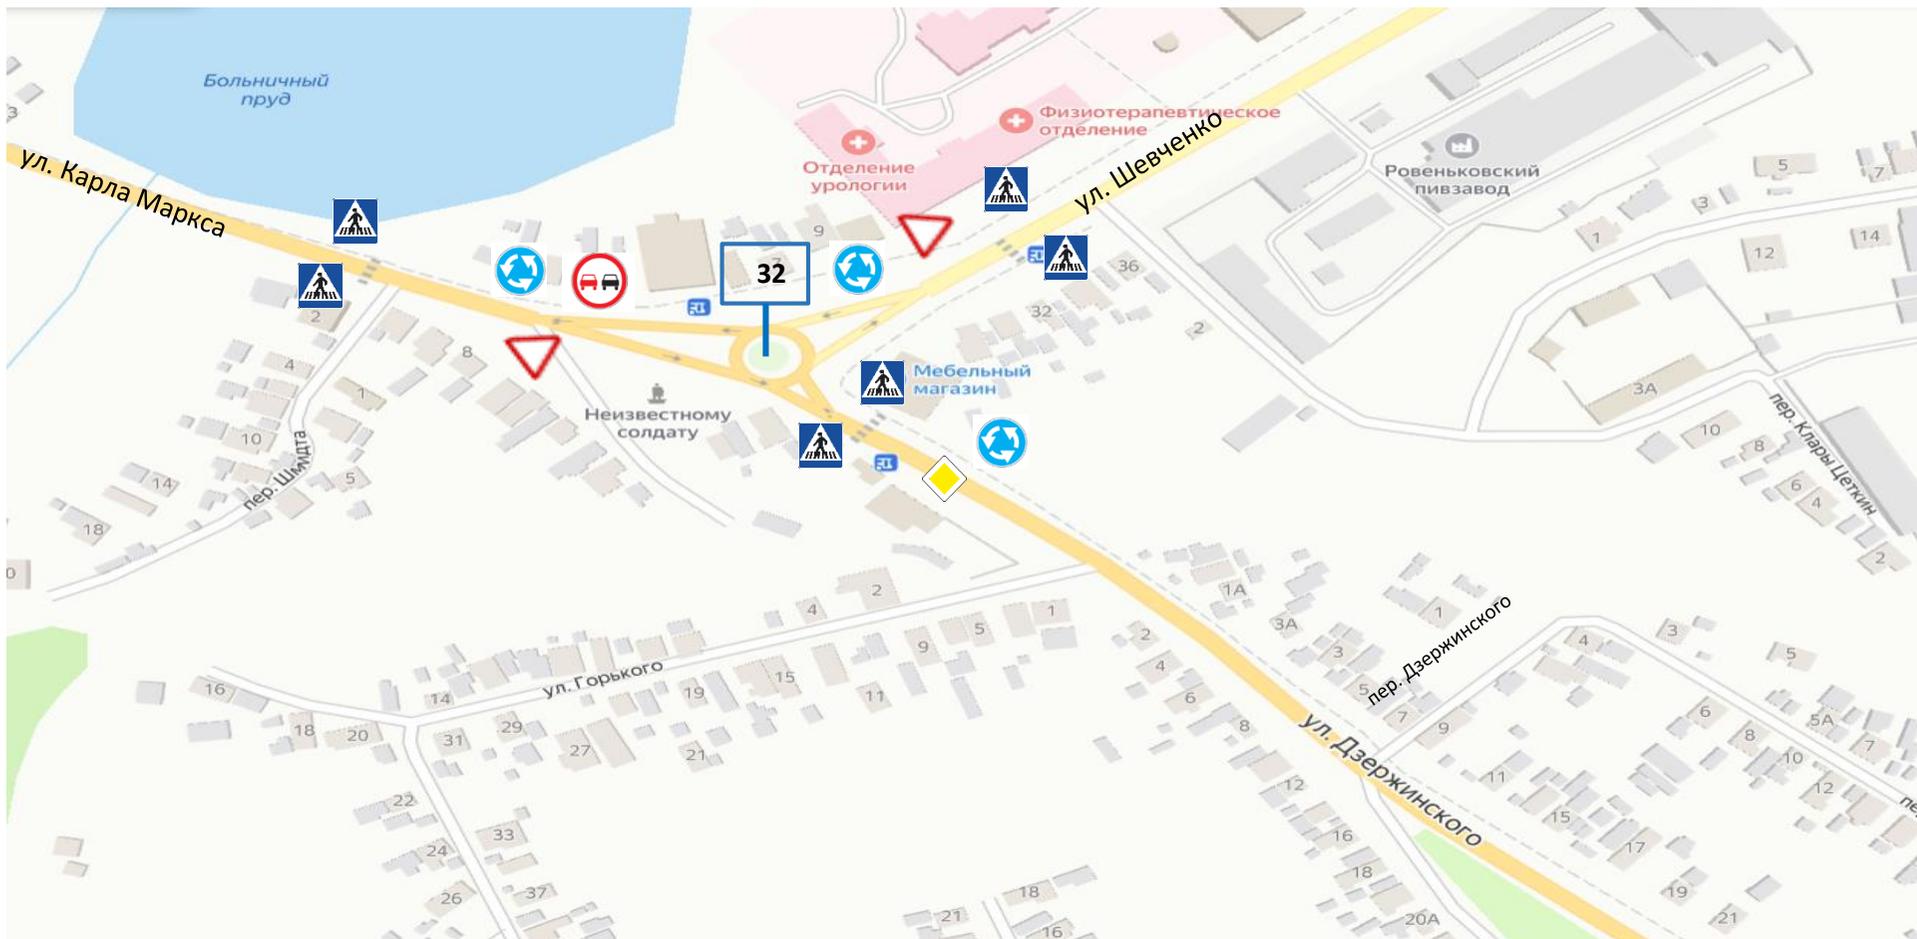


Условные обозначения

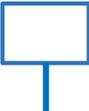
-  - рекламная конструкция: щитовая конструкция большого формата, тип 5, внешние габариты одной плоскости 3x6 м (18 м²)
-  - рекламная конструкция трехсторонняя, площадь информационного поля 54 м²
-  - дорожные знаки

32 - сквозная нумерация

<p>Схема размещения рекламных конструкций на территории городского округа город Ровеньки Луганской Народной Республики</p>
<p>г. Ровеньки, улица Дзержинского, улица Шевченко (мост круг)</p>
<p>М 1:2000</p>

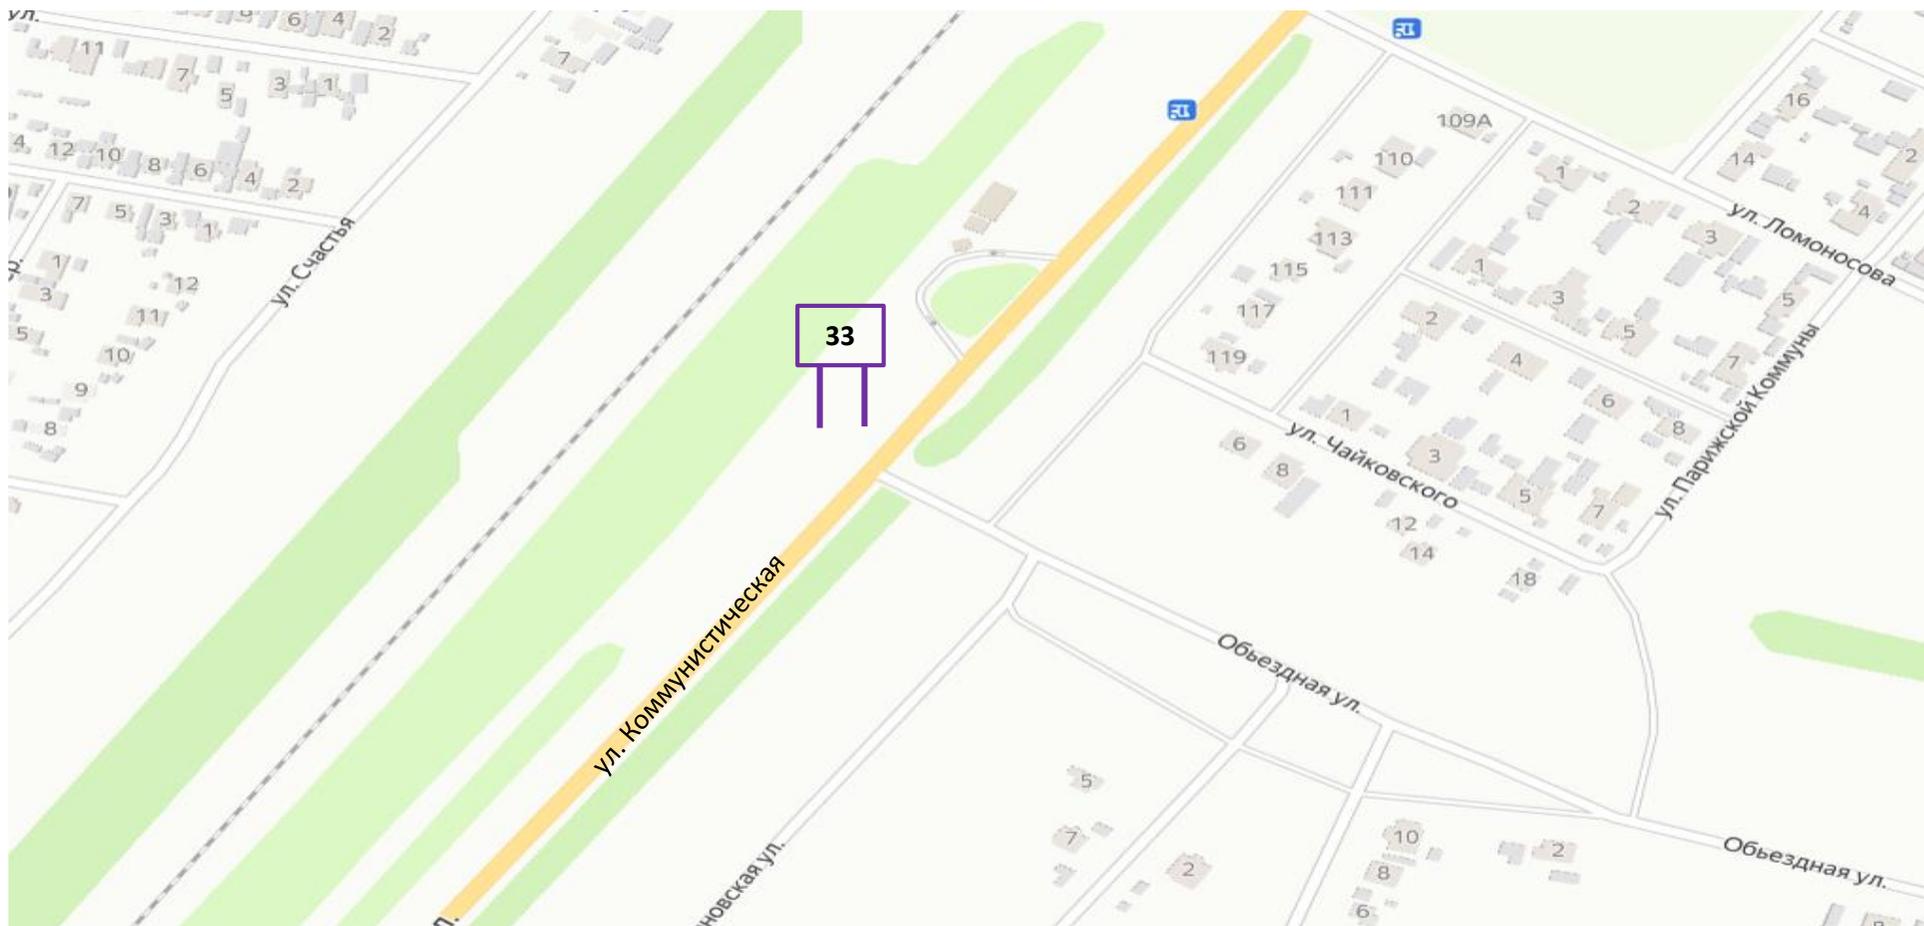


Условные обозначения

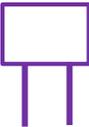
 - рекламная конструкция: щитовая конструкция большого формата, тип 1, внешние габариты одной плоскости 3x6 м (18 м²)
 рекламная конструкция двухсторонняя, площадь информационного поля 36 м²

33 - сквозная нумерация

<p align="center"> Схема размещения рекламных конструкций на территории городского округа город Ровеньки Луганской Народной Республики г. Ровеньки, улица Коммунистическая, (район новой застройки) М 1:2000 </p>
--

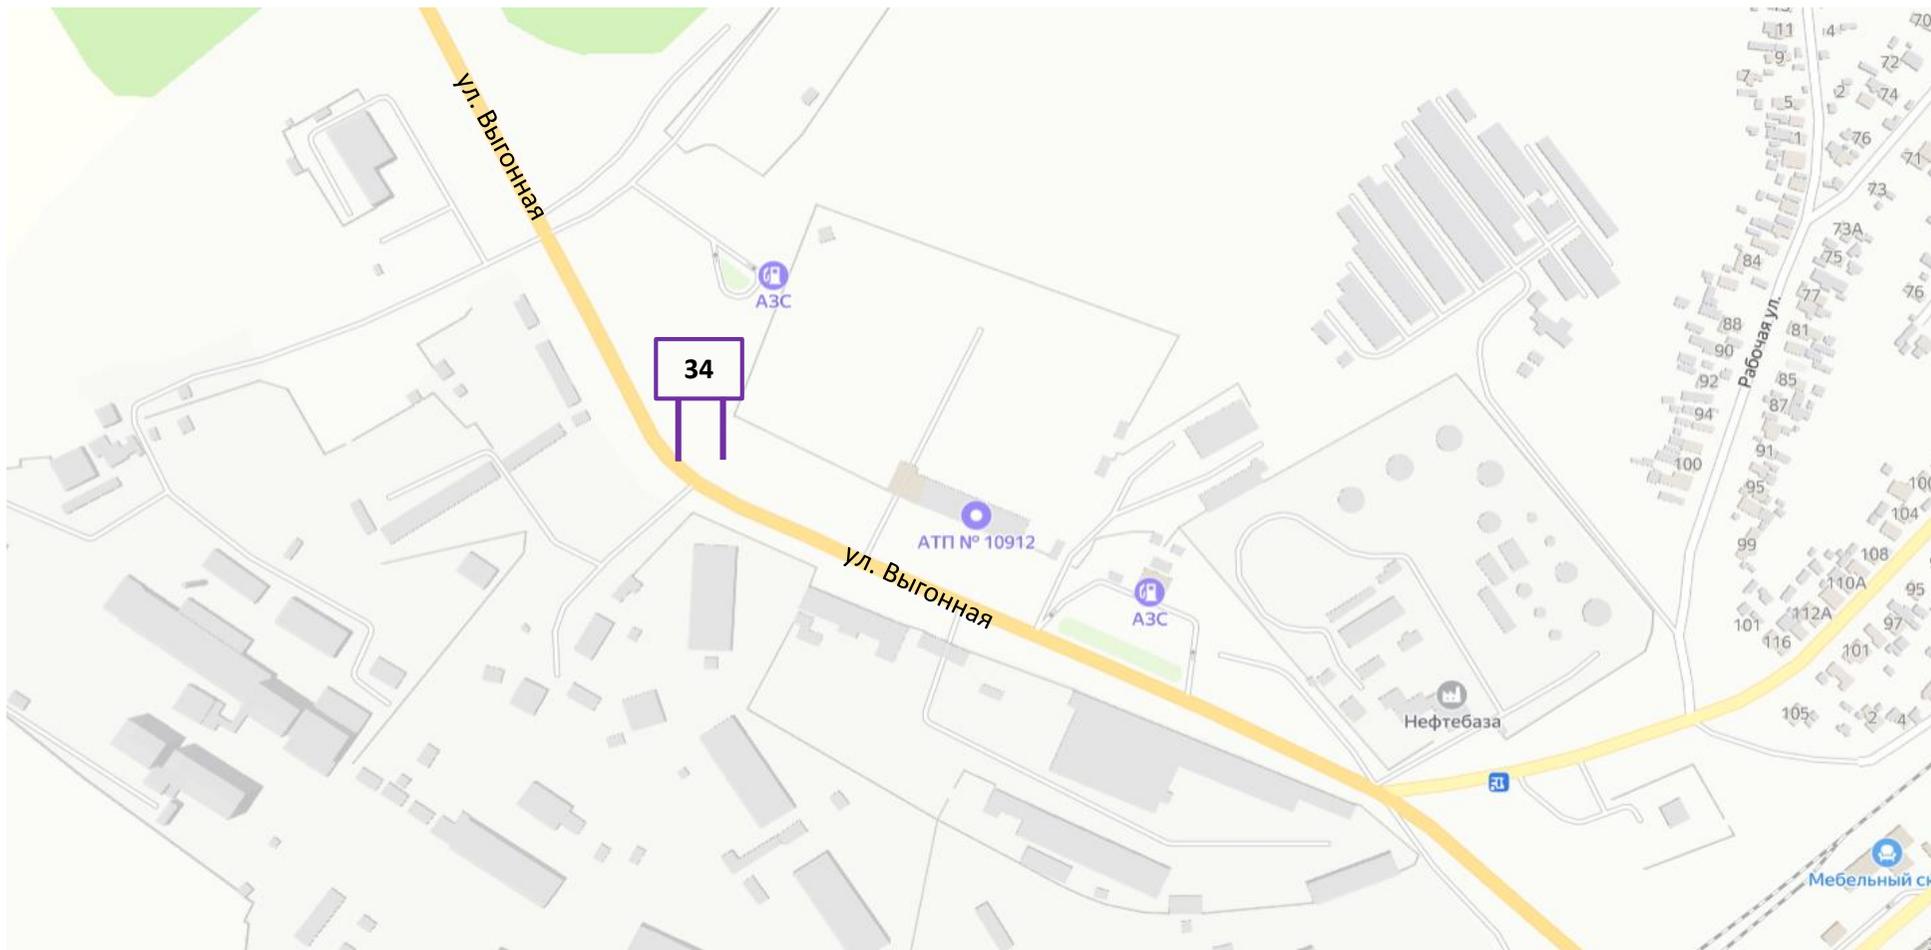


Условные обозначения

-  -рекламная конструкция: щитовая конструкция большого формата, тип 1, внешние габариты одной плоскости 3x6 м (18 м²)
 рекламная конструкция двухсторонняя, площадь информационного поля 36 м²

34 - сквозная нумерация

<p align="center">Схема размещения рекламных конструкций на территории городского округа город Ровеньки Луганской Народной Республики</p>
<p align="center">г. Ровеньки, улица Выгонная (район АТП – 10956)</p>
<p align="center">М 1:4000</p>

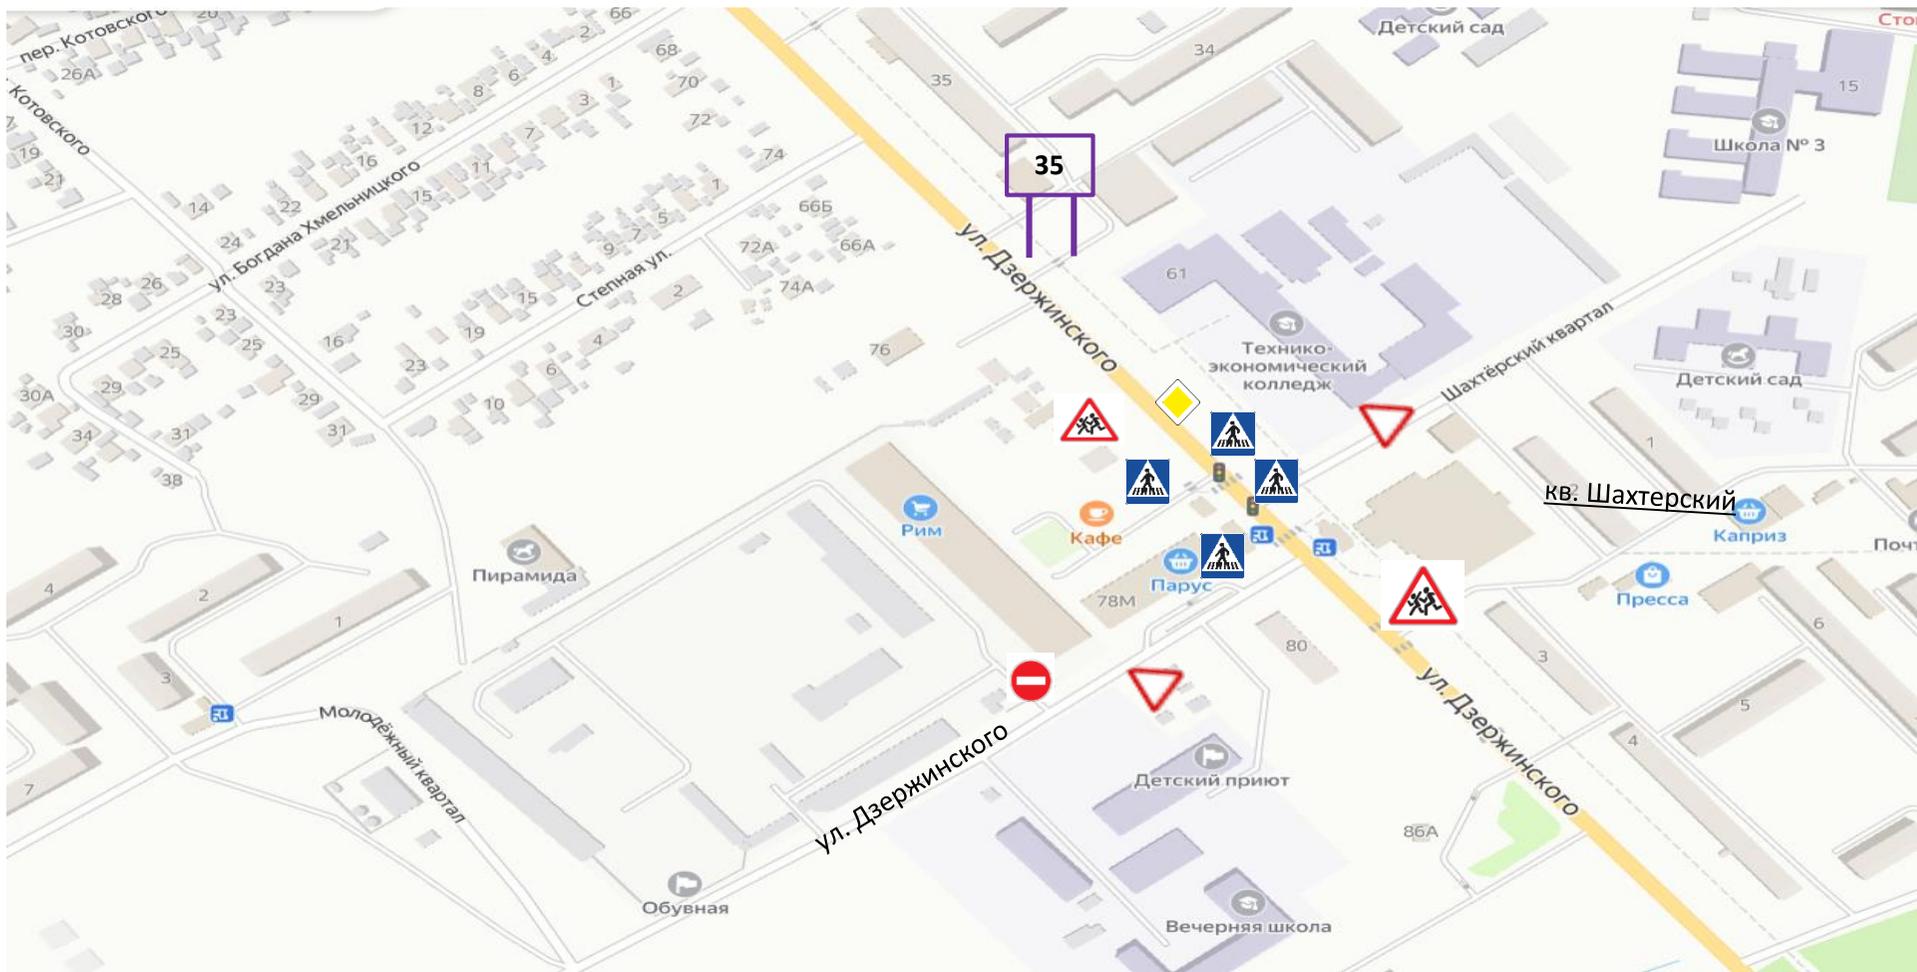

Условные обозначения

 рекламная конструкция: щитовая конструкция большого формата, тип 1, внешние габариты одной плоскости 3x6 м (18 м²)
 рекламная конструкция двухсторонняя, площадь информационного поля 36 м²)

 - дорожные знаки

35 - сквозная нумерация

<p align="center"> Схема размещения рекламных конструкций на территории городского округа город Ровеньки Луганской Народной Республики г. Ровеньки, улица Дзержинского (район Ровеньковского горного колледжа, район столовой) М 1:2500 </p>
